

Schellekens
 PROFESSIONALS IN ZONWERING

Platinaerf 10 | Postbus 83 | 6640 AB Beuningen
 KvK: Nijmegen 10017058 | T: 024 6778000 | F: 024 6778001
 E: info@schellekens.com | W: www.schellekens.com
 Mailadres tekenkamer: tekensaar@schellekens.com

Alle rechten zijn uitdrukkelijk voorbehouden aan Schellekens & Schellekens BV. Vermenigvuldiging of mededeling aan derden, in welke vorm dan ook, is zonder schriftelijke toestemming van Schellekens & Schellekens BV niet geoorloofd.

Status :

Paraaf voor akkoord:

Project :
 Multiscreen Valarmscherm
 Type MV75RM

Product :
 Monocommando
 Positie mono 80°-90° onderuit

Werknummer :

Artikel nummer :

Getekend :
 G. Holtmeulen


Datum :
 26-01-2010

Schaal :
 1:3


Maat :
 mm

Formaat :
 A4


Revisie :	A
	B
	C
	D
	E
	F
	G
Tekening nr. :	001

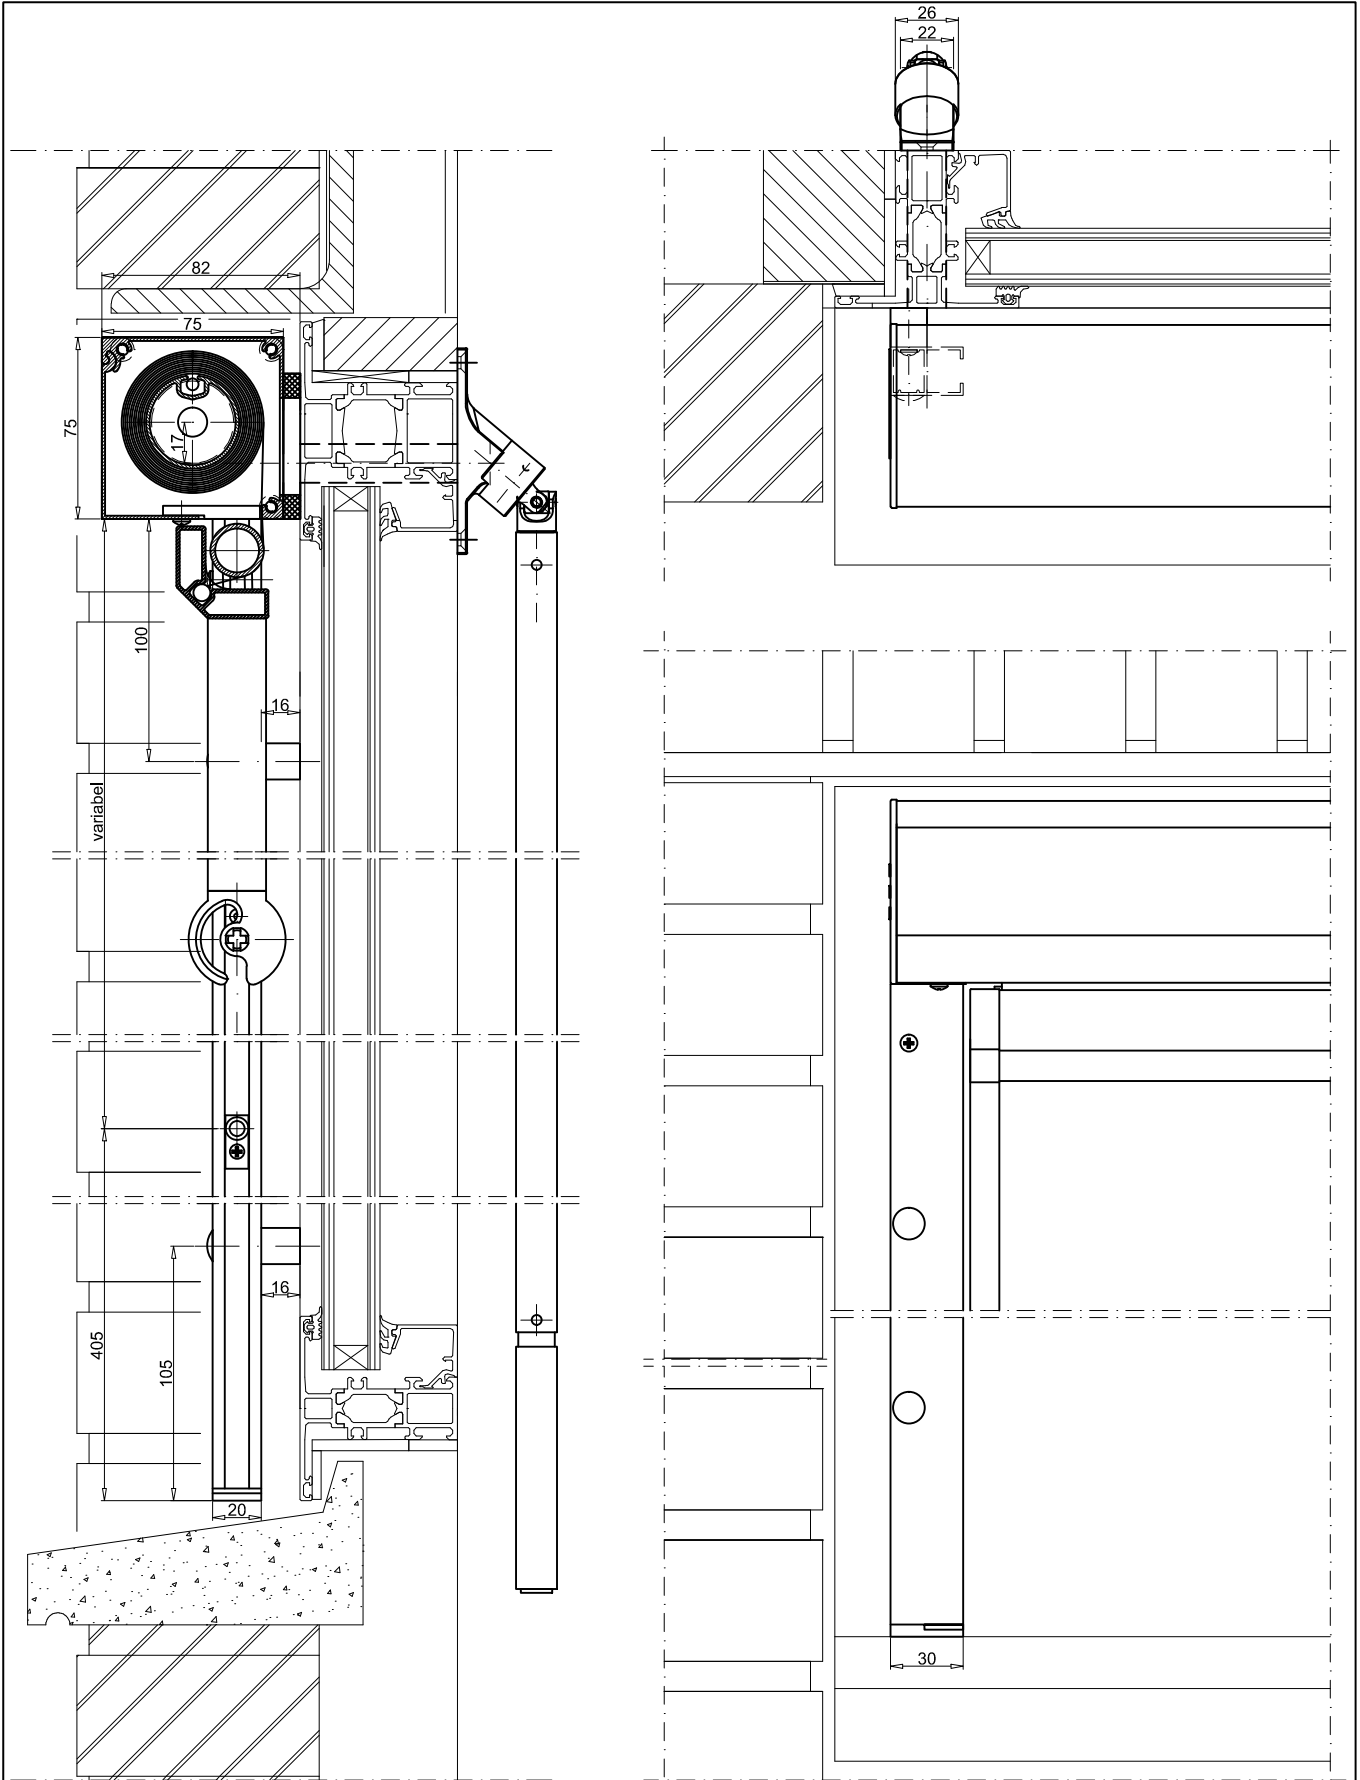


Schellekens PROFESSIONALS IN ZONWERING Platinaerf 10 Postbus 83 6640 AB Beuningen KvK: Nijmegen 10017058 T: 024 6778000 F: 024 6778001 E: info@schellekens.com W: www.schellekens.com Mailadres tekenkamer: tekensaar@schellekens.com	Status :	Project :	Datum :	Revisie :
	Paraaf voor akkoord:	Multiscreen Valarmscherm Type MV75RM	26-01-2010	A B C D E F G
Alle rechten zijn uitdrukkelijk voorbehouden aan Schellekens & Schellekens BV. Vermenigvuldiging of mededeling aan derden, in welke vorm dan ook, is zonder schriftelijke toestemming van Schellekens & Schellekens BV niet geoorloofd.	Product :	Monocommando Positie mono 80°-90° onderuit	Schaal :	1:3
	Maat :	mm	Formaat :	A4
	Getekend :	G. Holtmeulen	Tekening nr. :	002

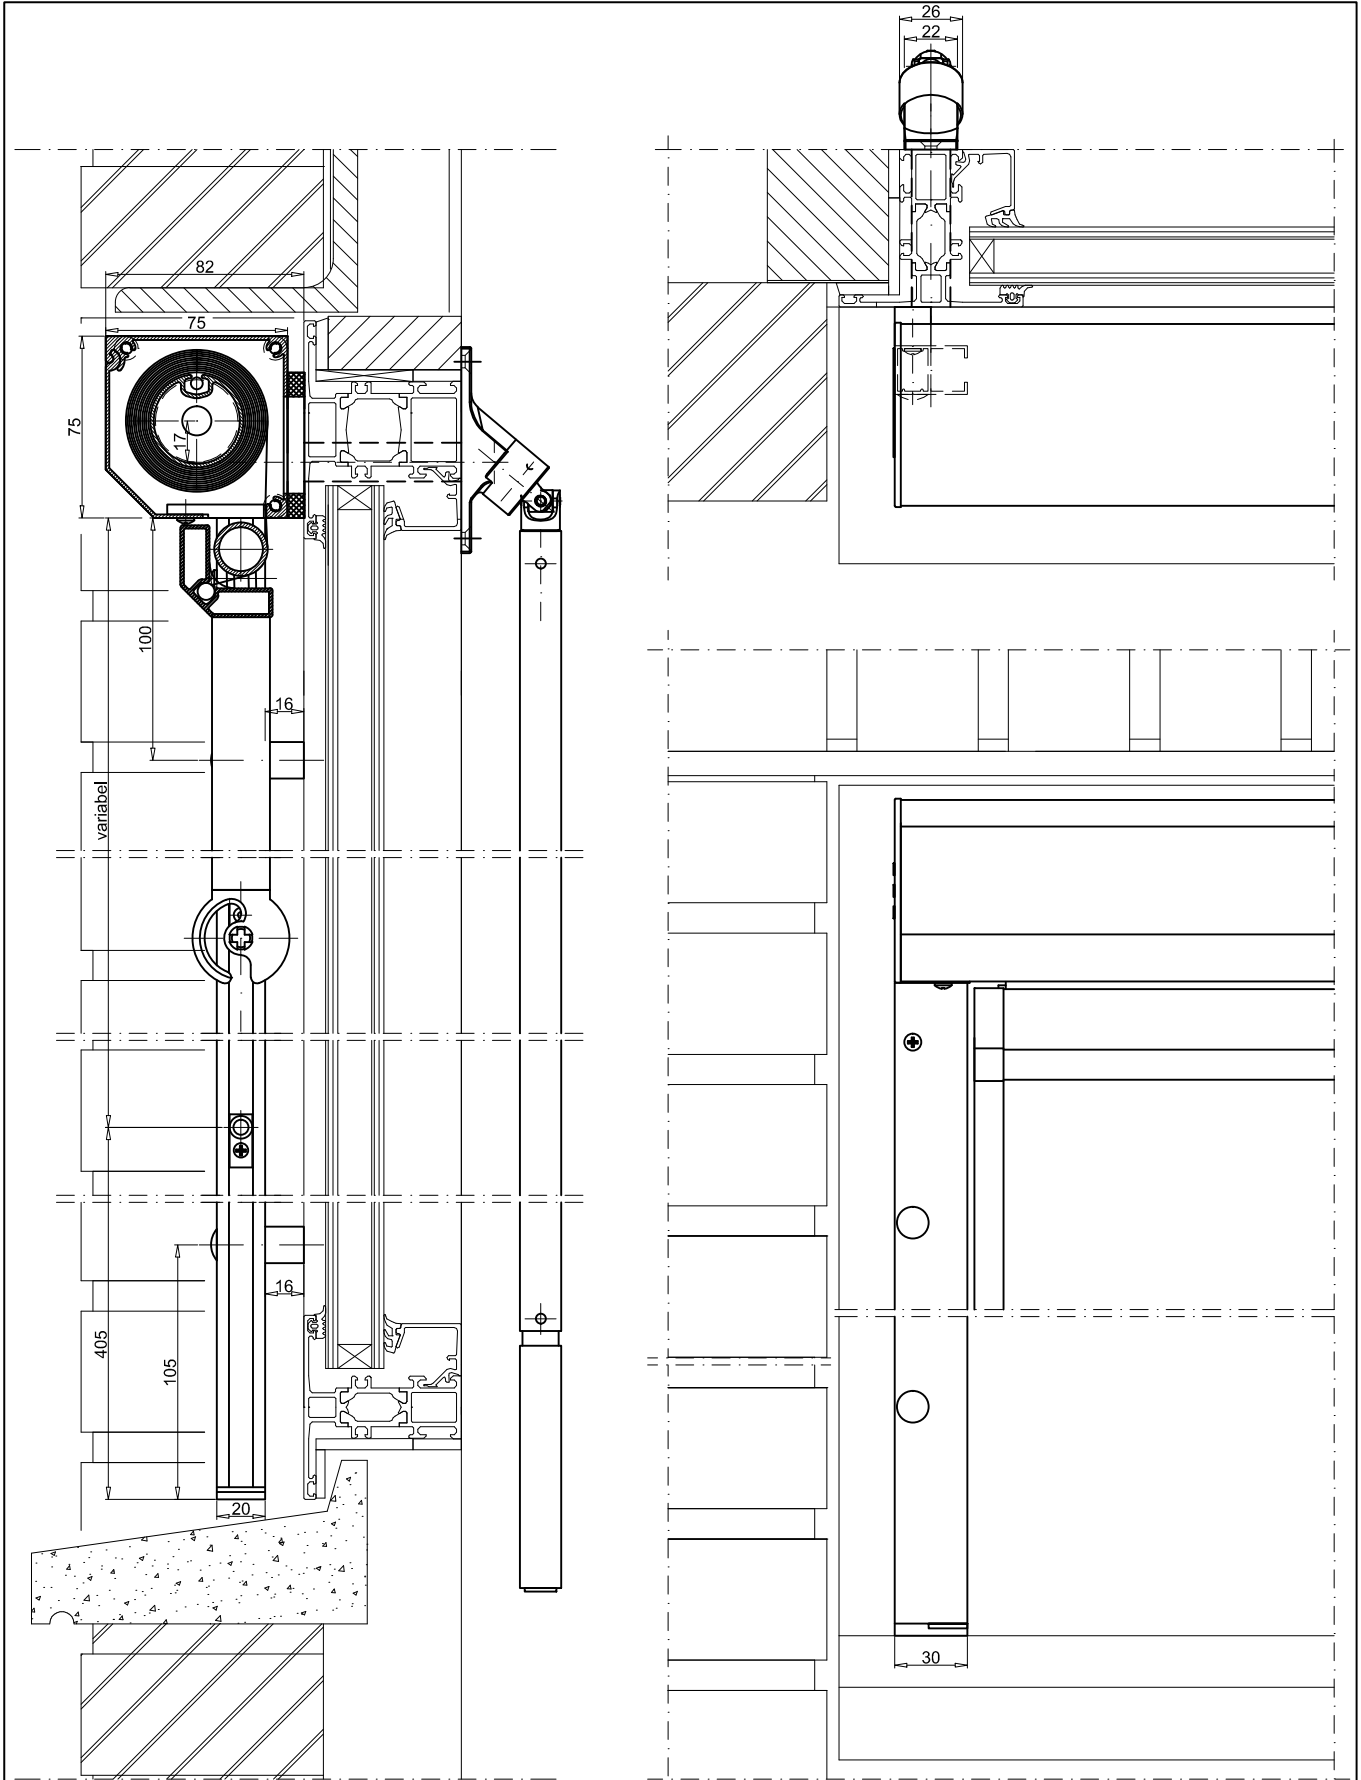


Schellekens PROFESSIONALS IN ZONWERING Platinaerf 10 Postbus 83 6640 AB Beuningen KvK: Nijmegen 10017058 T: 024 6778000 F: 024 6778001 E: info@schellekens.com W: www.schellekens.com Mailadres tekenkamer: tekenaar@schellekens.com	Status :	Project :	Datum :	Revisie :
	Paraaf voor akkoord:	Multiscreen Valarmscherm Type MV75SM	26-01-2010	A
Alle rechten zijn uitdrukkelijk voorbehouden aan Schellekens & Schellekens BV. Vermenigvuldiging of mededeling aan derden, in welke vorm dan ook, is zonder schriftelijke toestemming van Schellekens & Schellekens BV niet geoorloofd.	Product :	Monocommando Positie mono 80°-90° onderuit	Schaal :	B
	Maat :	mm	1:3	C
	Werknummer :		Formaat :	D
	Artikel nummer :		A4	E
	Getekend :	G. Holtmeulen	Tekening nr. :	F
			004	G

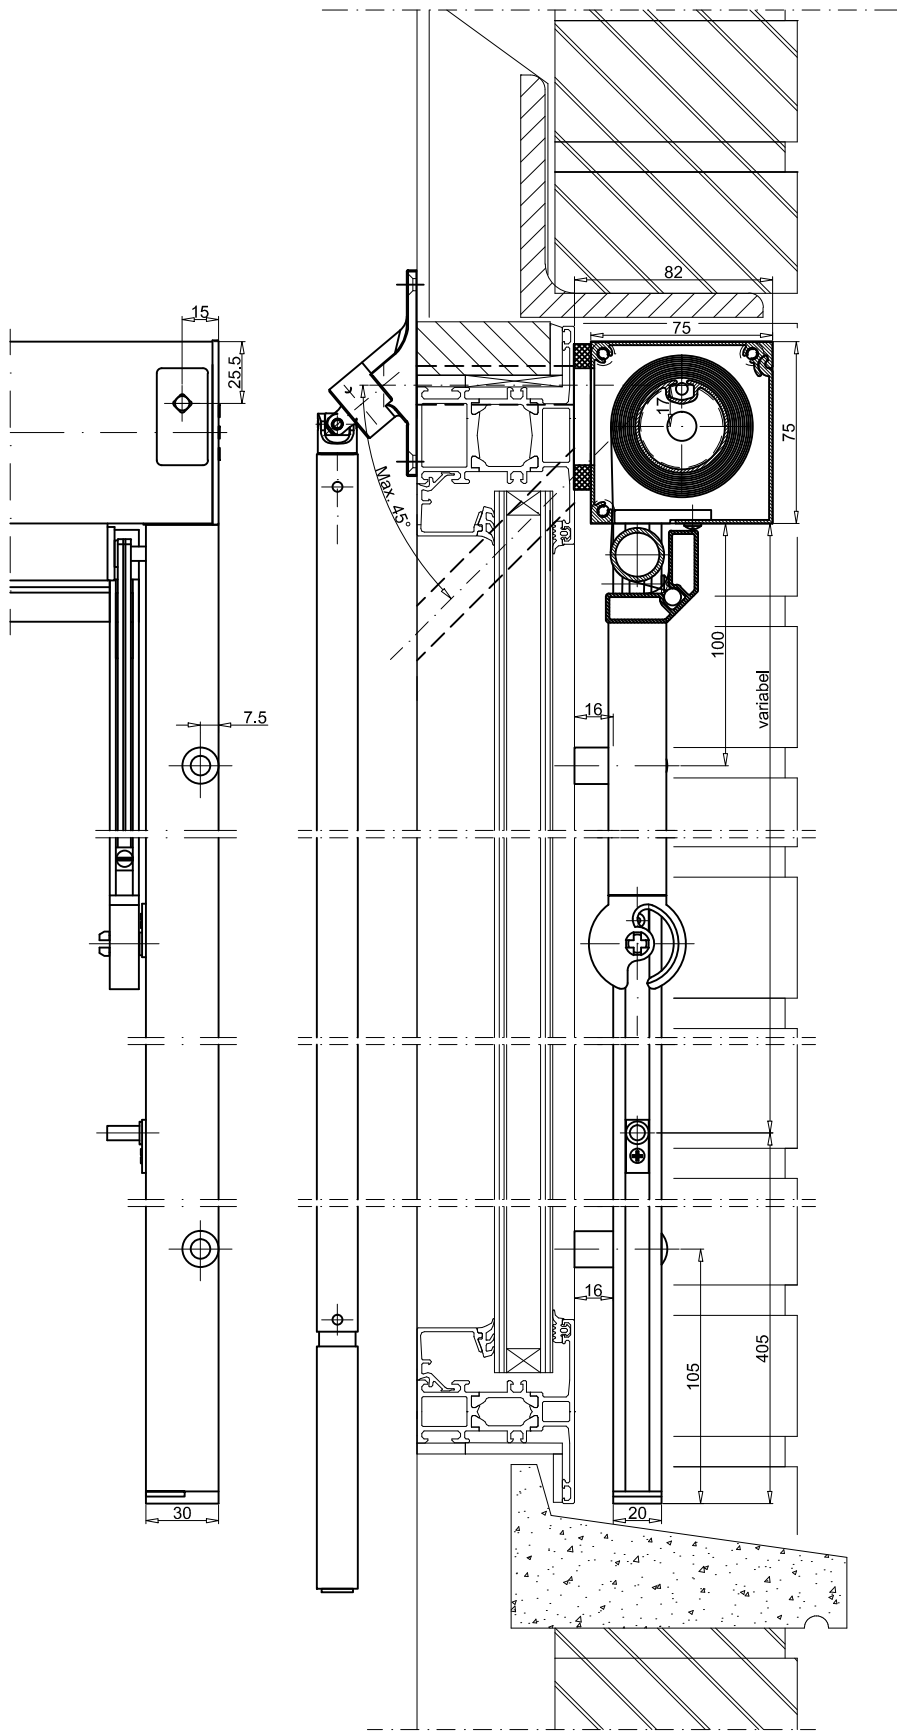

Schellekens <small>PROFESSIONALS IN ZONWERING</small> Platinaerf 10 Postbus 83 6640 AB Beuningen KvK: Nijmegen 10017058 T: 024 6778000 F: 024 6778001 E: info@schellekens.com W: www.schellekens.com Mailadres tekenkamer: tekensaar@schellekens.com	Status :	Project :	Datum :	Revisie :
	Paraaf voor akkoord:	Product :	Schaal :	A
Alle rechten zijn uitdrukkelijk voorbehouden aan Schellekens & Schellekens BV. Vermenigvuldiging of mededeling aan derden, in welke vorm dan ook, is zonder schriftelijke toestemming van Schellekens & Schellekens BV niet geoorloofd.	Werknummer :	Artikel nummer :	Maat :	B
	Getekend :	Formaat :	mm	C
	G. Holtmeulen	Tekening nr. :	A4	D
				E
				F
				G

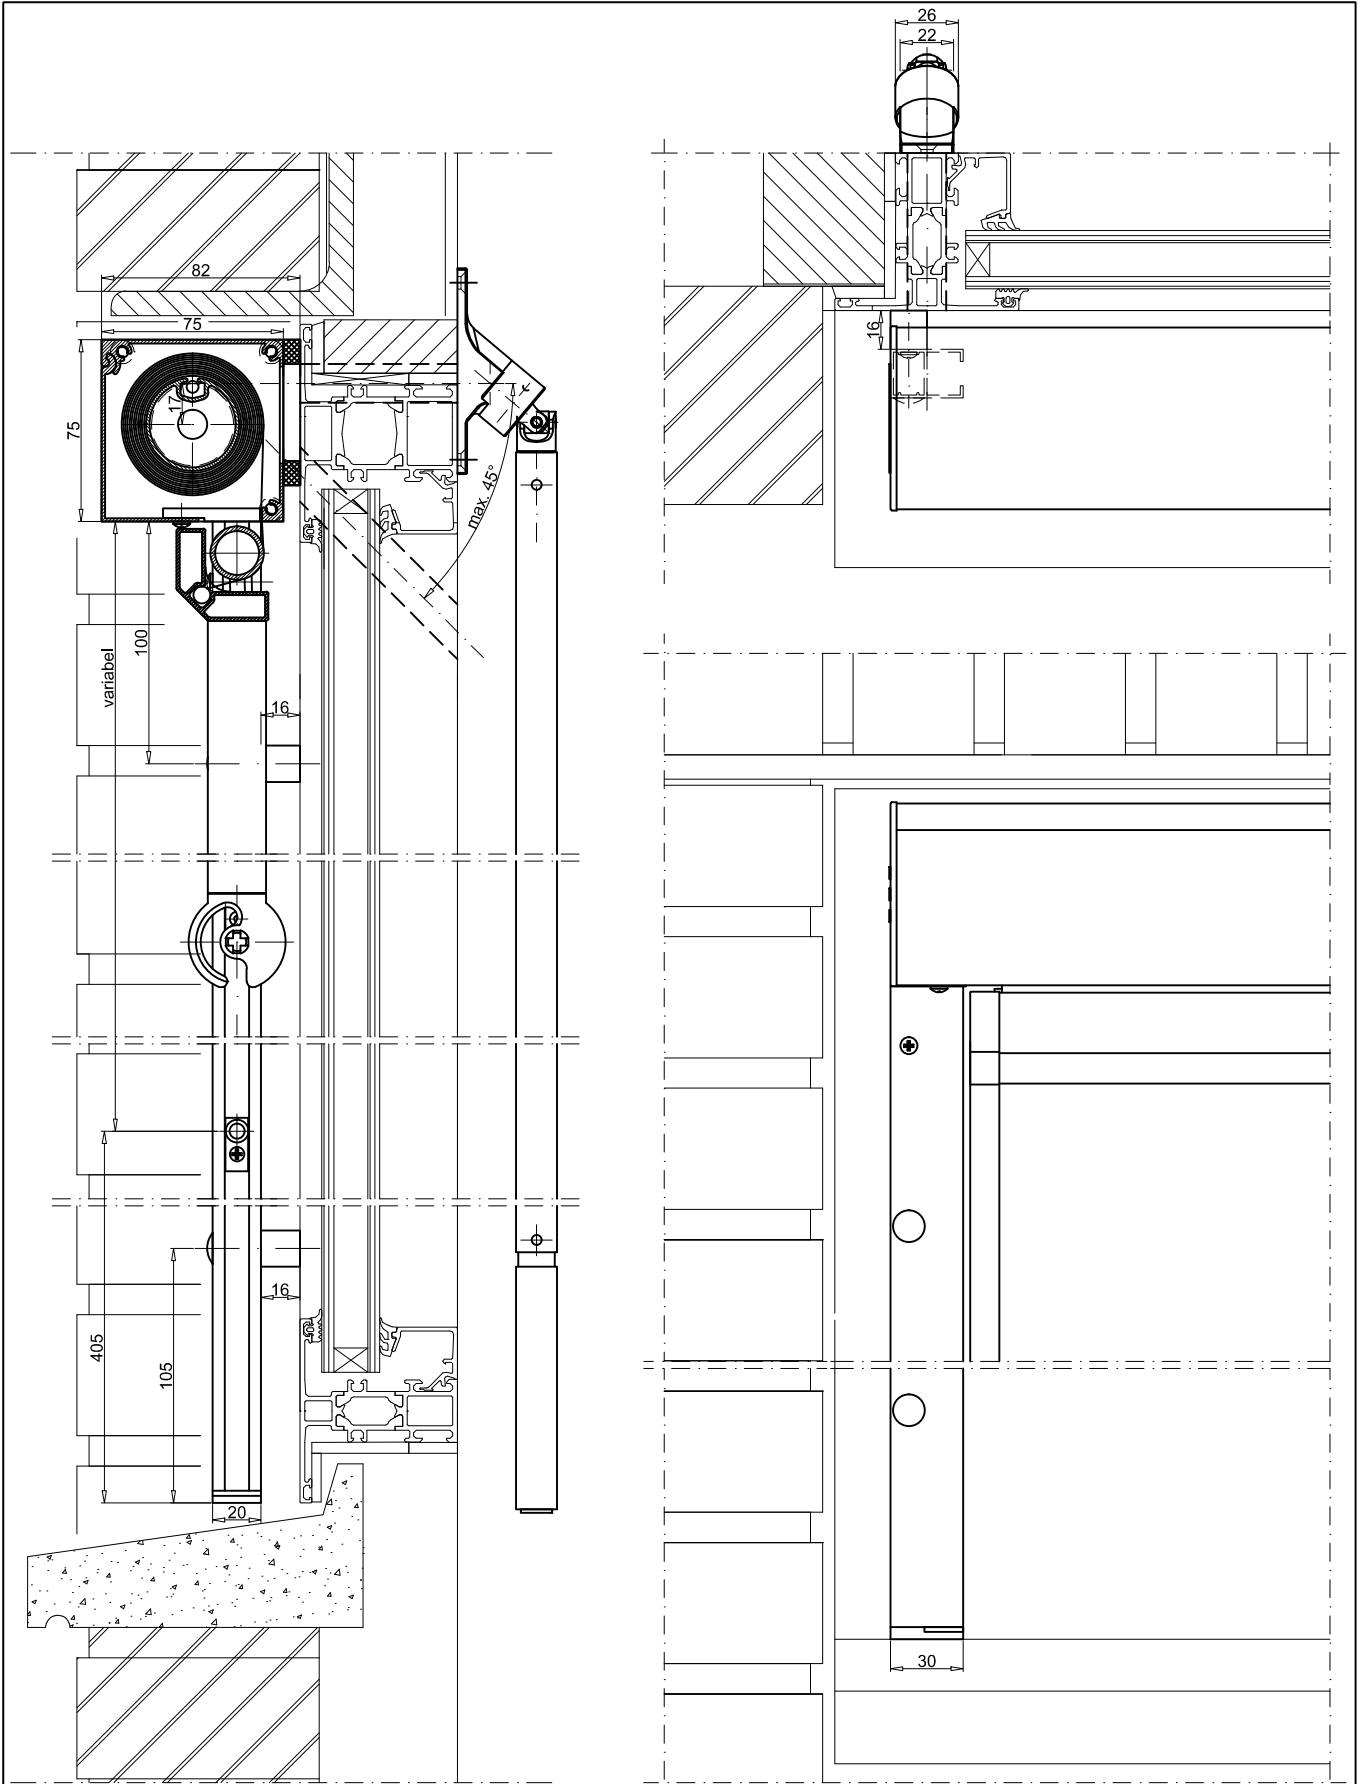

Schellekens PROFESSIONALS IN ZONWERING Platinaerf 10 Postbus 83 6640 AB Beuningen KvK: Nijmegen 10017058 T: 024 6778000 F: 024 6778001 E: info@schellekens.com W: www.schellekens.com Mailadres tekenkamer: tekenaar@schellekens.com	Status :	Project :	Datum :	Revisie :
	Paraaf voor akkoord:	Multiscreen Valarmscherm Type MV75RM	26-01-2010	A B C D E F G
Alle rechten zijn uitdrukkelijk voorbehouden aan Schellekens & Schellekens BV. Vermenigvuldiging of mededeling aan derden, in welke vorm dan ook, is zonder schriftelijke toestemming van Schellekens & Schellekens BV niet geoorloofd.	Product :	Product :	Schaal :	Tekening nr. :
	Monocommando	Monocommando	1:3	006
	Positie mono 45°-90° bovenuit	Maat :	mm	
	Werknummer :	Artikel nummer :	Getekend :	Formaat :
			G. Holtmeulen	A4

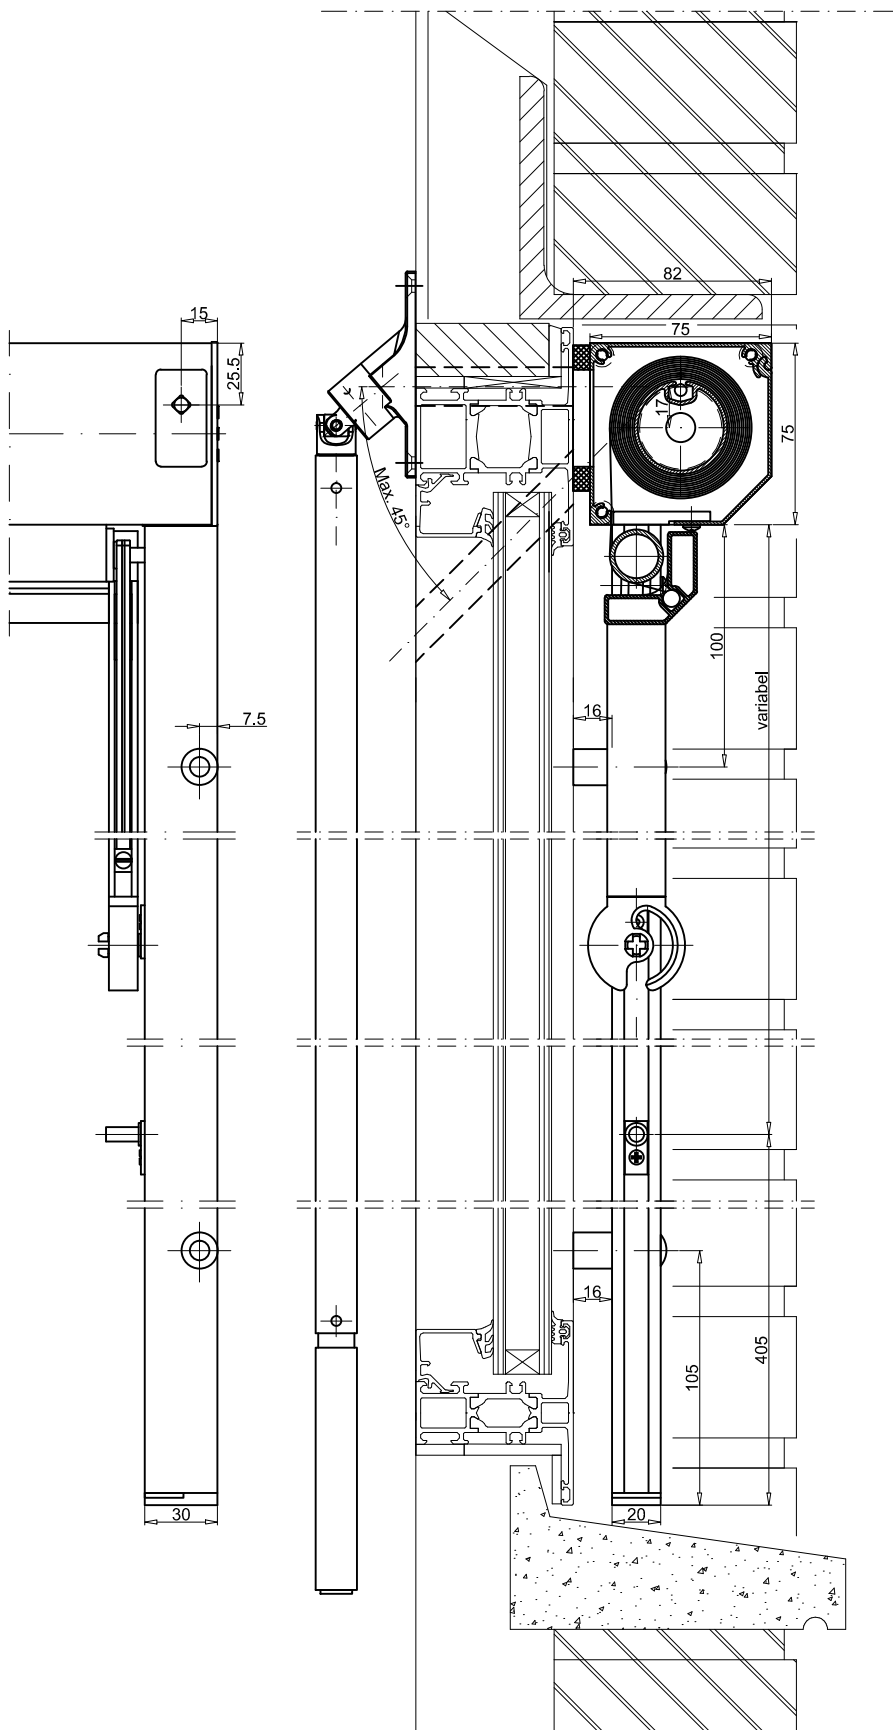

Schellekens <small>PROFESSIONALS IN ZONWERING</small> Platinaerf 10 Postbus 83 6640 AB Beuningen KvK: Nijmegen 10017058 T: 024 6778000 F: 024 6778001 E: info@schellekens.com W: www.schellekens.com Mailadres tekenkamer: tekensaar@schellekens.com	Status :	Project :	Datum :	Revisie :
		Multiscreen Valarmscherm Type MV75SM	26-01-2010	A B C D E F G
		Product :	Schaal :	
		Monocommando Positie mono 45°-90° bovenuit	1:3	
		Maat :		
			mm	
		Getekend :	Formaat :	Tekening nr. :
		G. Holtmeulen	A4	007

Alle rechten zijn uitdrukkelijk voorbehouden aan Schellekens & Schellekens BV. Vermenigvuldiging of mededeling aan derden, in welke vorm dan ook, is zonder schriftelijke toestemming van Schellekens & Schellekens BV niet geoorloofd.

Paraaf voor akkoord:


Werknummer :

Artikel nummer :


Getekend : G. Holtmeulen

Formaat : A4




Tekening nr. : 007

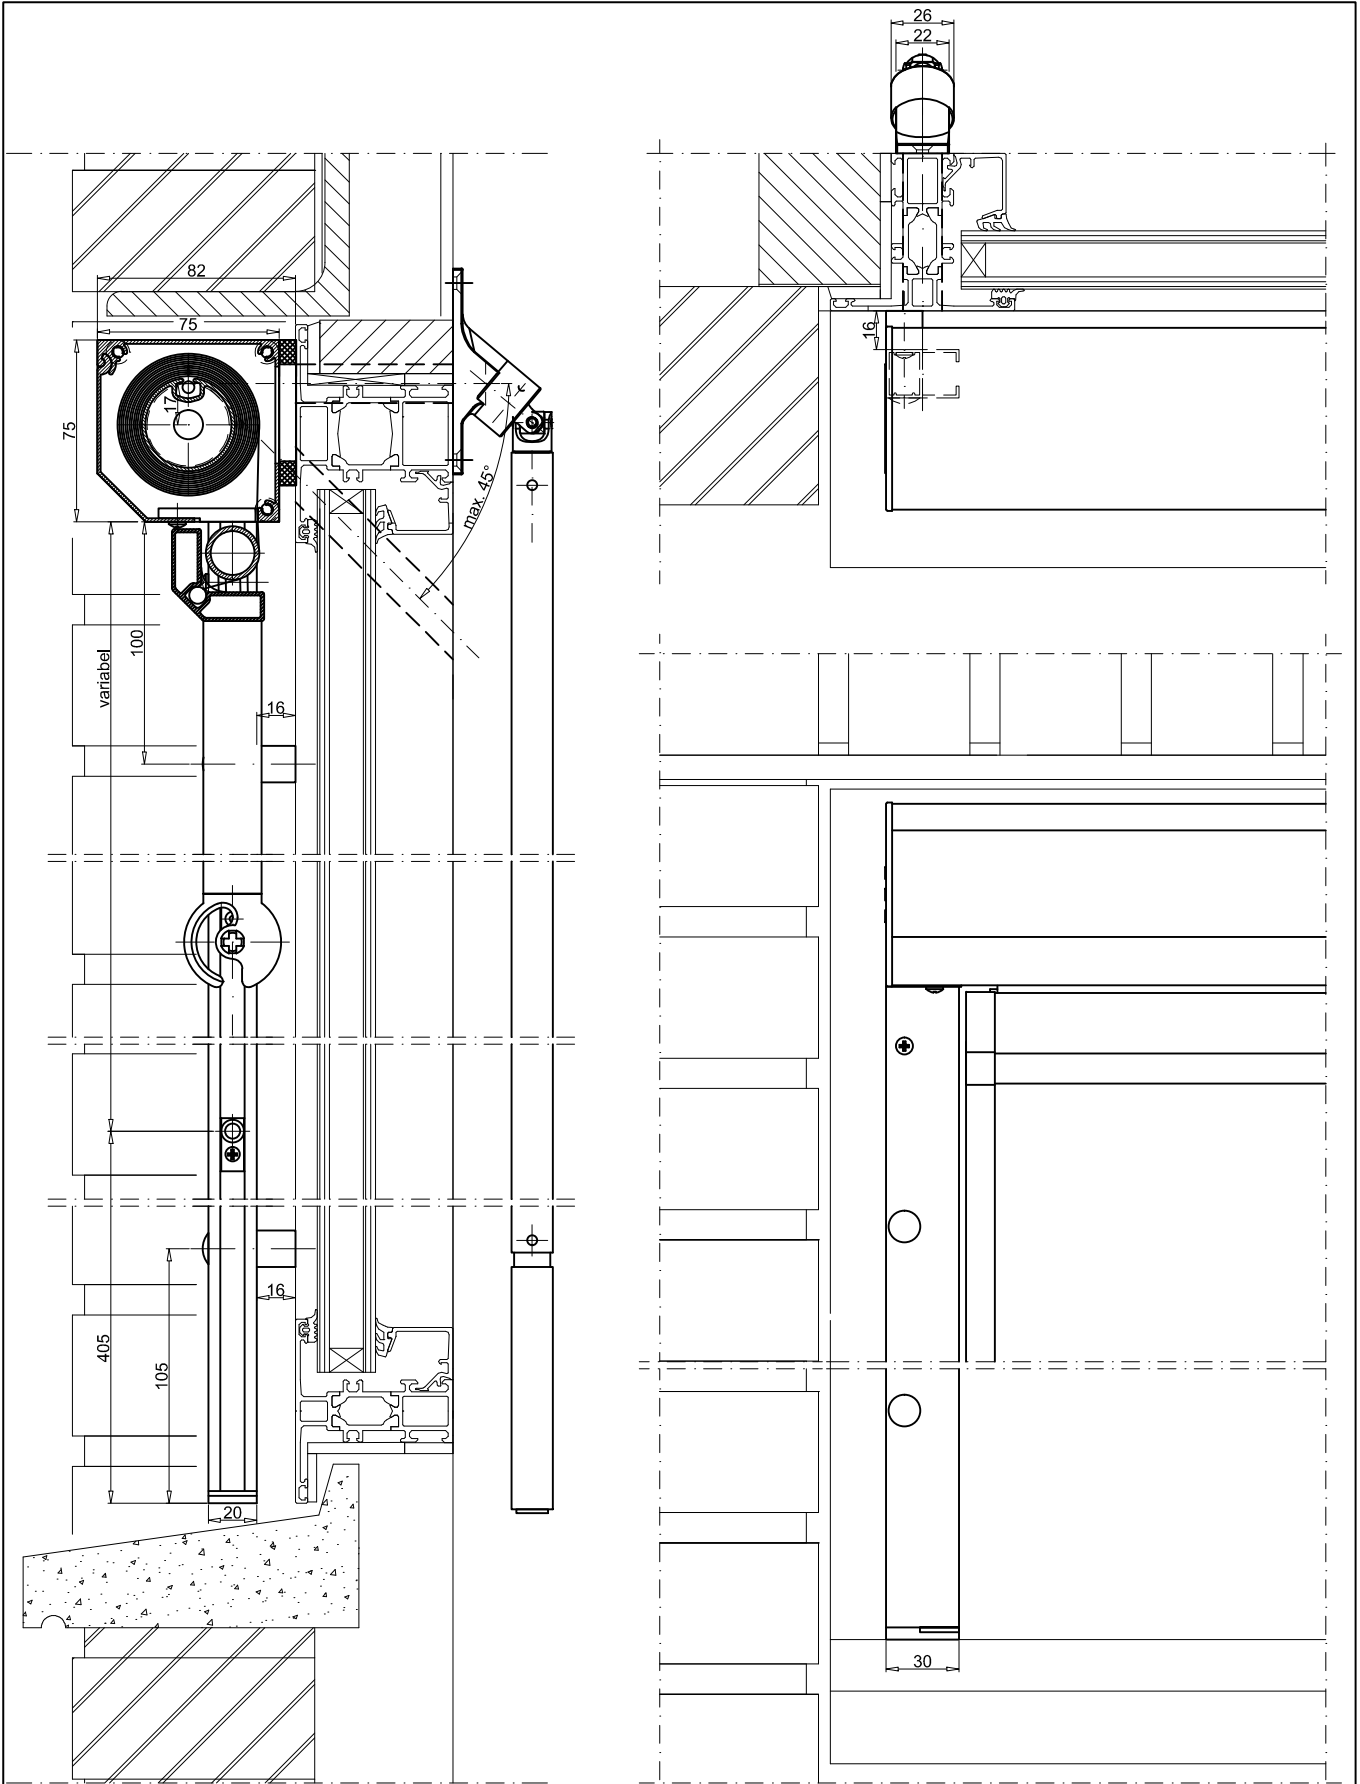

Schellekens PROFESSIONALS IN ZONWERING Platinaerf 10 Postbus 83 6640 AB Beuningen KvK: Nijmegen 10017058 T: 024 6778000 F: 024 6778001 E: info@schellekens.com W: www.schellekens.com Mailadres tekenkamer: tekenaar@schellekens.com	Status :	Project :	Datum :	Revisie :
	Paraaf voor akkoord:	Multiscreen Valarmscherm Type MV75SM	26-01-2010	A
Alle rechten zijn uitdrukkelijk voorbehouden aan Schellekens & Schellekens BV. Vermenging/digiting of mededeling aan derden, in welke vorm dan ook, is zonder schriftelijke toestemming van Schellekens & Schellekens BV niet geoorloofd.	Product :	Schaal :	B	
	Monocommando	1:3	C	
	Positie mono 45°-90° bovenuit	Maat :	D	
	Werknummer :	mm	E	
	Artikel nummer :		F	
	Getekend :		G	
	G. Holtmeulen	Formaat :		
		A4		
		Tekening nr. :		
		008		

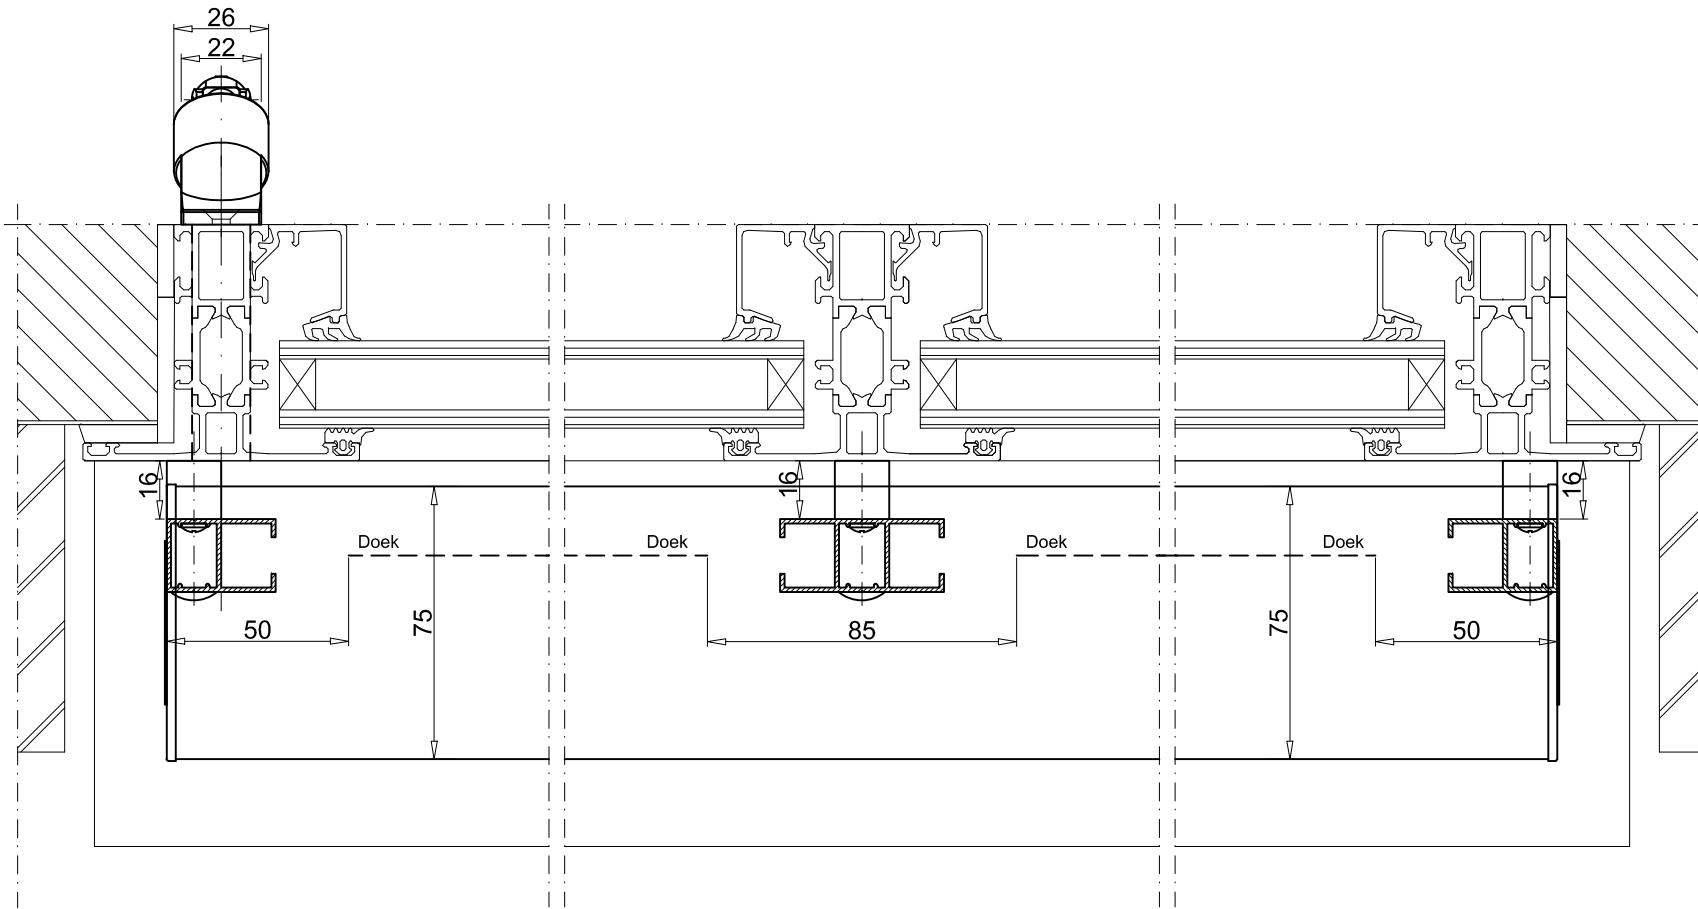

Schellekens <small>PROFESSIONALS IN ZONWERING</small> Platinawerf 10 Postbus 83 6640 AB Beuningen KvK: Nijmegen 10017058 T: 024 6778000 F: 024 6778001 E: info@schellekens.com W: www.schellekens.com Mailadres teknonkamer: tekonaar@schellekens.com	Status :	Project : Multiscreen Valarmscherm Type MV75M	Datum : 26-01-2010	Revisie :
	Paraaf voor akkoord:	Product : Monocommando	Schaal : 1:2	A
Alle rechten zijn uitdrukkelijk voorbehouden aan Schellekens & Schellekens BV. Vermenigvuldiging of mededeling aan derden, in welke vorm dan ook, is zonder schriftelijke toestemming van Schellekens & Schellekens BV niet geoorloofd.	Werknummer :	Artikel nummer :	Maat : mm	B
		Getekend : G. Holtmeulen	Formaat : A4	C
				D
				E
				F
				G
				Tekening nr. : 009

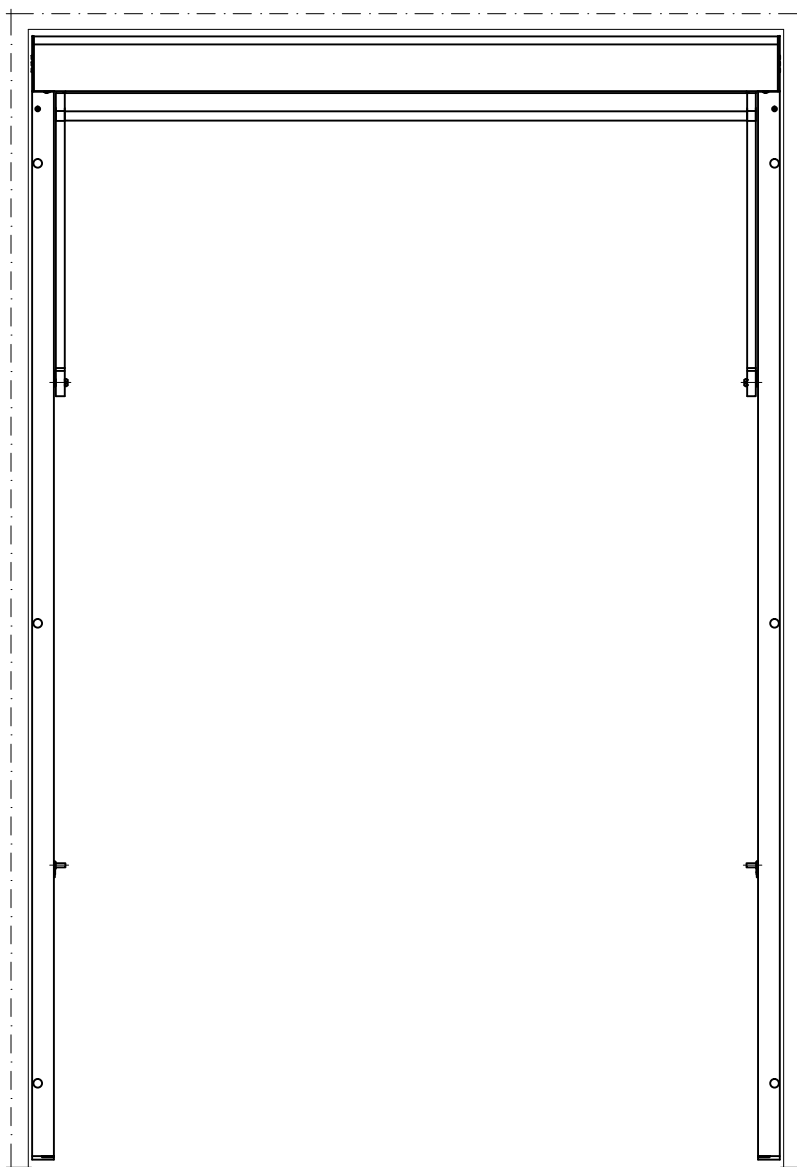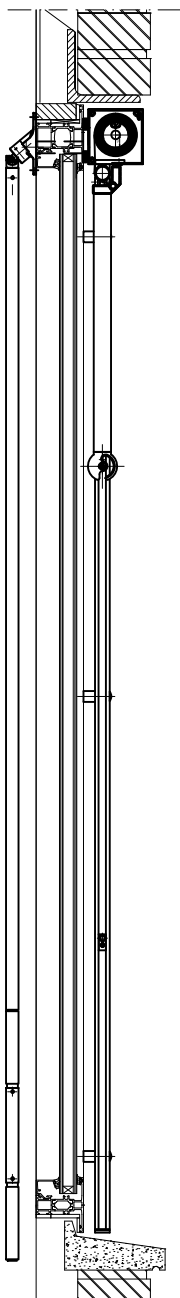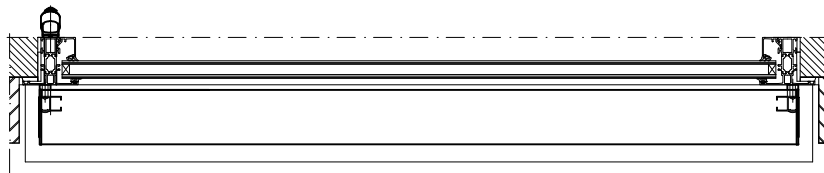

Schellekens

PROFESSIONALS IN ZONWERING
 Platinaerf 10 | Postbus 83 | 6640 AB Beuningen
 KvK: Nijmegen 10017058 | T: 024 6778000 | F: 024 6778001
 E: info@schellekens.com | W: www.schellekens.com
 Mailadres tekenkamer: tekenaar@schellekens.com

Alle rechten zijn uitdrukkelijk voorbehouden aan Schellekens & Schellekens BV. Vermenigvuldiging of mededeling aan derden, in welke vorm dan ook, is zonder schriftelijke toestemming van Schellekens & Schellekens BV niet geoorloofd.

Status :

Paraaf voor akkoord:

Project :
 Multiscreen Valarmscherm
 Type MV75RM

Product :
 Monocommando
 Positie mono 80°-90° onderuit

Werknummer :

Artikel nummer :

Getekend :
 G. Holtmeulen

Datum :
 26-01-2010

Schaal :
 1:10




Maat :
 mm

Formaat :
 A4

Revisie :

A
B
C
D
E
F
G

Tekening nr. :
 010

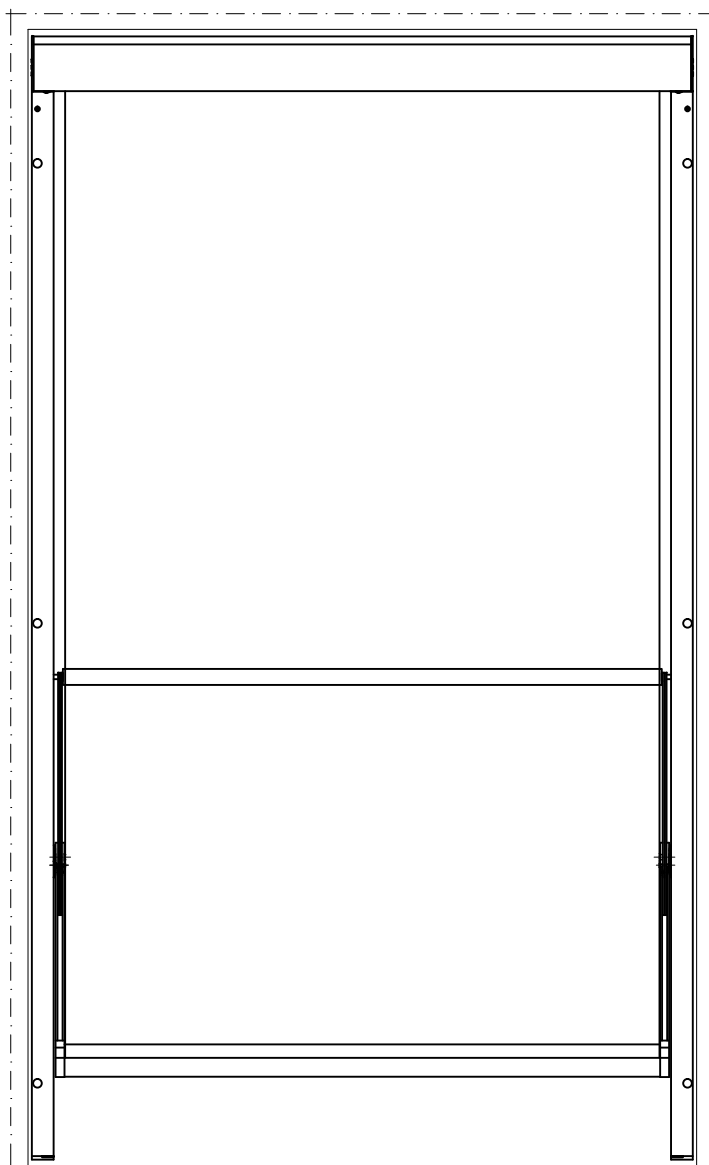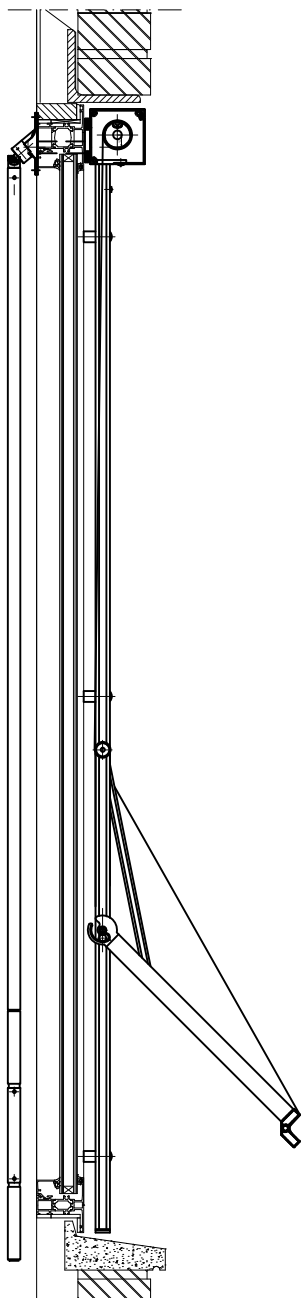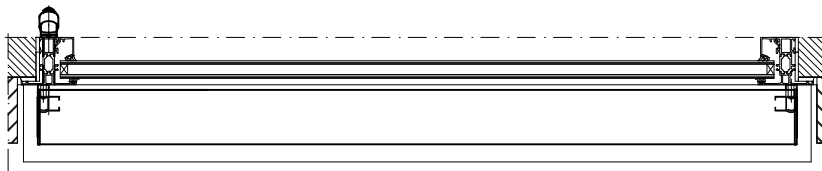

Schellekens
 Professionals in Zonwering

Platinaerf 10 | Postbus 83 | 6640 AB Beuningen
 KvK: Nijmegen 10017058 | T: 024 6778000 | F: 024 6778001
 E: info@schellekens.com | W: www.schellekens.com
 Mailadres tekenkamer: tekenaar@schellekens.com

Alle rechten zijn uitdrukkelijk voorbehouden aan Schellekens & Schellekens BV. Vermenigvuldiging of mededeling aan derden, in welke vorm dan ook, is zonder schriftelijke toestemming van Schellekens & Schellekens BV niet geoorloofd.

Status :

Paraaf voor akkoord:

Project : Multiscreen Valarmscherm
 Type MV75RM

Product : Monocommando
 Positie mono 80°-90° onderuit

Werknummer :

Artikel nummer :

Getekend : G. Holtmeulen

Datum : 26-01-2010

Schaal : 1:10


Maat : mm

Formaat : A4

Revisie :

A	
B	
C	
D	
E	
F	
G	

Tekening nr. : 011

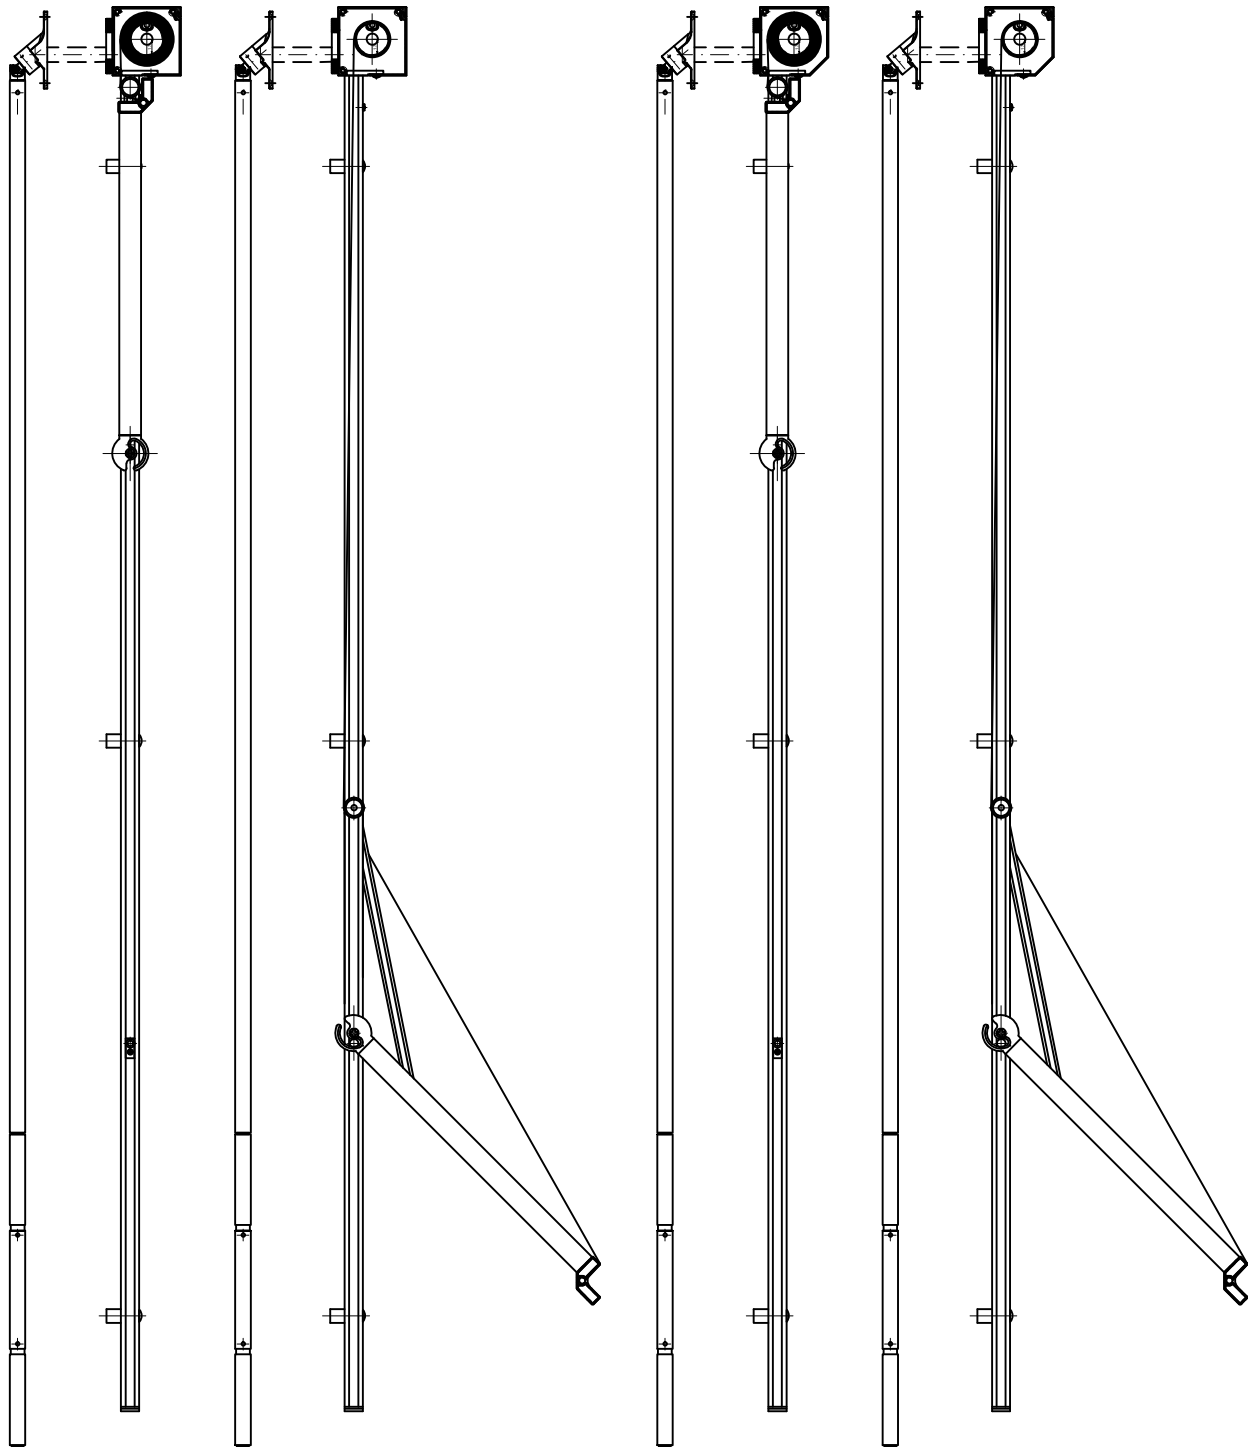

Schellekens

PROFESSIONALS IN ZONWERING
 Platinaerf 10 | Postbus 83 | 6640 AB Beuningen
 KvK: Nijmegen 10017058 | T: 024 6778000 | F: 024 6778001
 E: info@schellekens.com | W: www.schellekens.com
 Mailadres tekenkamer: tekensaar@schellekens.com

Alle rechten zijn uitdrukkelijk voorbehouden aan Schellekens & Schellekens BV. Vermenging of mededeling aan derden, in welke vorm dan ook, is zonder schriftelijke toestemming van Schellekens & Schellekens BV niet geoorloofd.

Status :

Paraaf voor akkoord:

Project :

Multiscreen Valarmscherm
 Type MV75M

Product :

Monocommando
 Positie mono 80°-90° onderuit

Werknummer :

Artikel nummer :

Getekend :

G. Holtmeulen

Datum :

26-01-2010

Schaal :

1:8

Maat :

mm

Formaat :

A4

Revisie :

A

B

C

D


E

F

G

Tekening nr. :

012

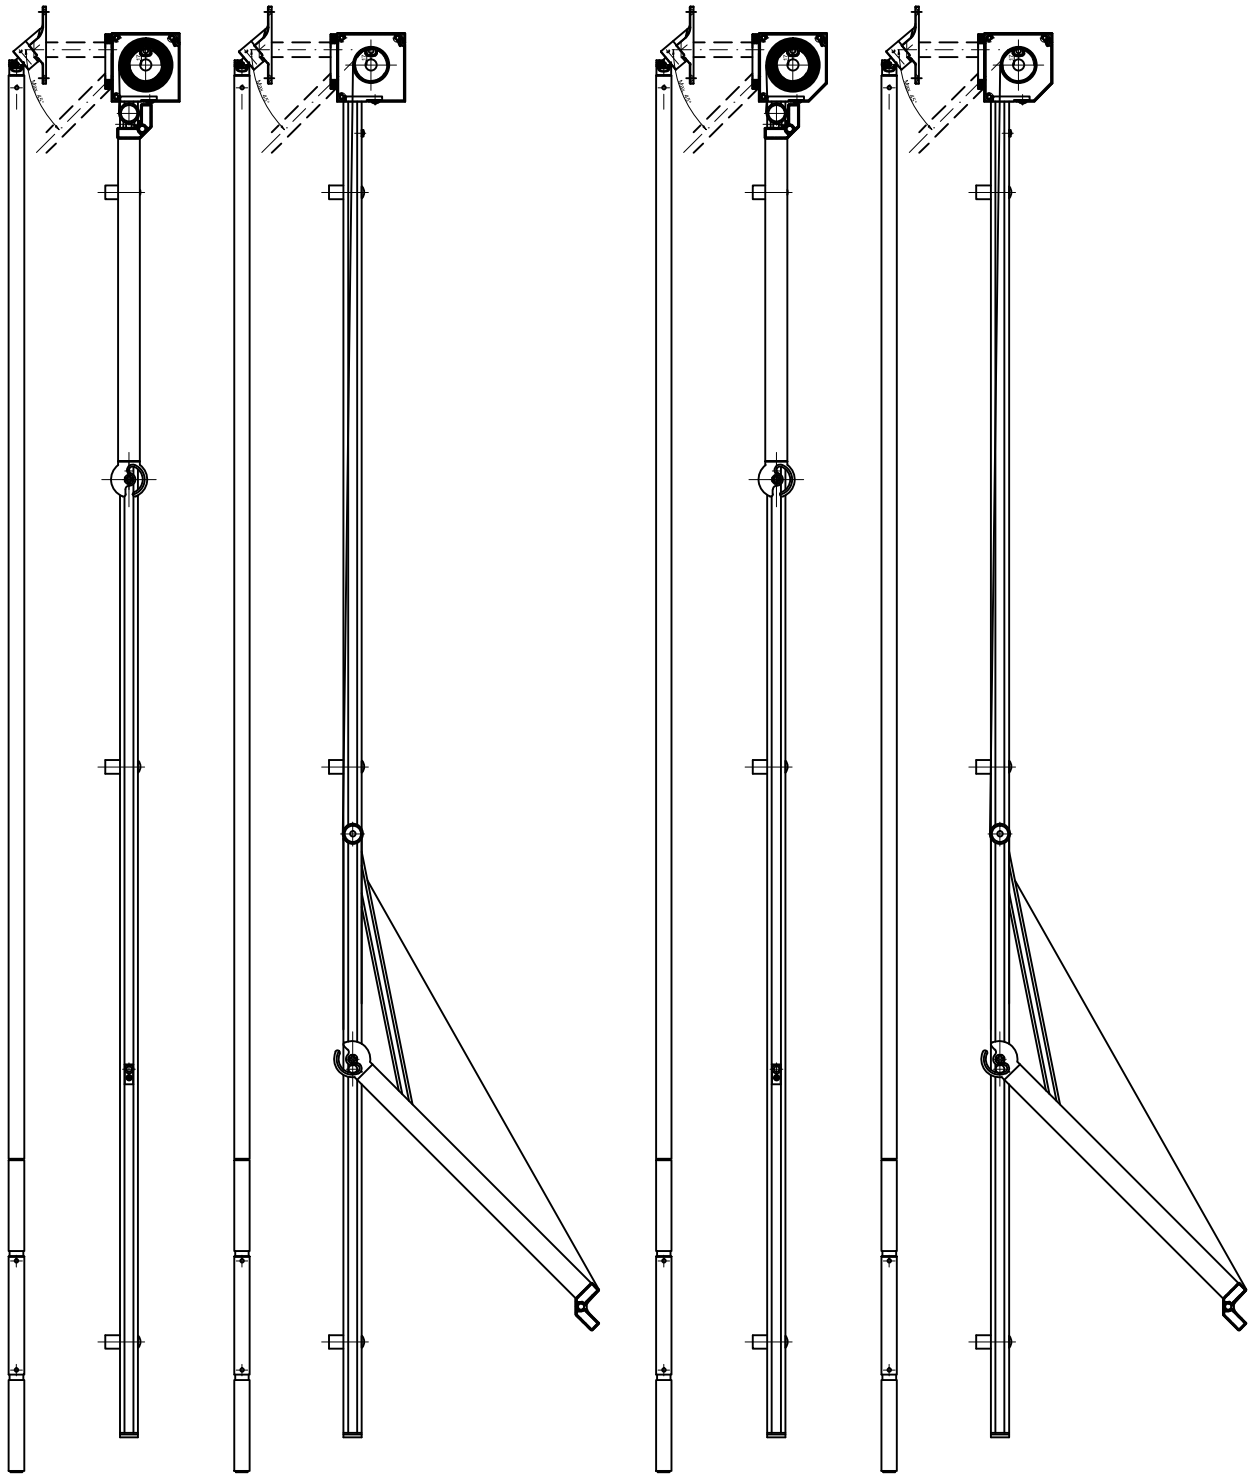

Schellekens
 Professionals in Zonwering

Platinaerf 10 | Postbus 83 | 6640 AB Beuningen
 KvK: Nijmegen 10017058 | T: 024 6778000 | F: 024 6778001
 E: info@schellekens.com | W: www.schellekens.com
 Mailadres tekenkamer: tekenaar@schellekens.com

Alle rechten zijn uitdrukkelijk voorbehouden aan Schellekens & Schellekens BV. Vermenigvuldiging of mededeling aan derden, in welke vorm dan ook, is zonder schriftelijke toestemming van Schellekens & Schellekens BV niet geoorloofd.

Status :

Paraaf voor akkoord:

Project : Multiscreen Valarmscherm
 Type MV75M

Product : Monocommando
 Positie mono 45°-90° bovenuit

Werknummer :

Artikel nummer :

Getekend : G. Holtmeulen

Datum : 26-01-2010

Schaal : 1:3

Maat : mm

Formaat : A4

Revisie :

A	
B	
C	
D	
E	
F	
G	

Tekening nr. : 013