


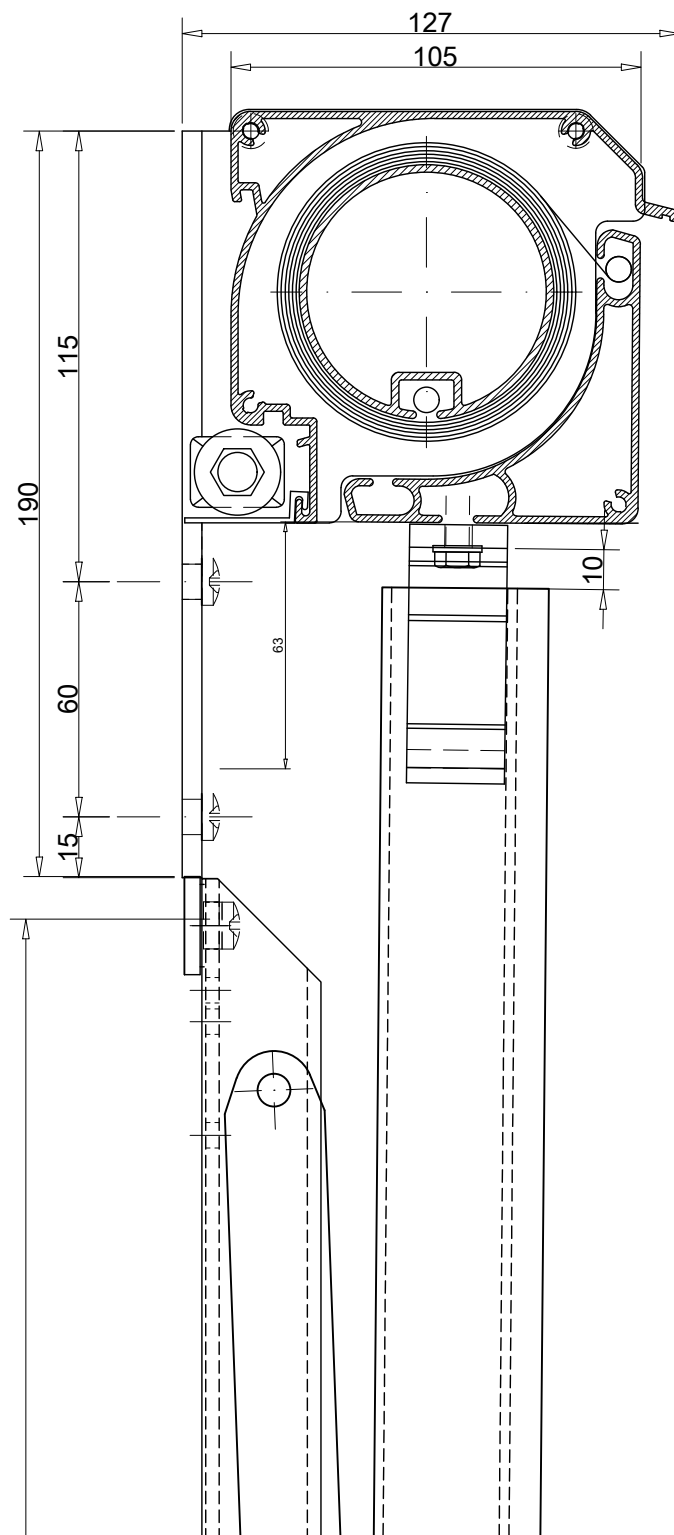

Schellekens

PROFESSIONALS IN ZONWERING

Platinawerf 10 | Postbus 83 | 6640 AB Beuningen
KvK: Nijmegen 10017058 | T: 024 6778000 | F: 024 6778001
E: info@schellekens.com | W: www.schellekens.com
Mailadres tekenkamer: tekenaar@schellekens.com

Alle rechten zijn uitdrukkelijk voorbehouden aan
Schellekens & Schellekens BV. Vermenigvuldiging of mededeling
aan derden, in welke vorm dan ook, is zonder schriftelijke
toestemming van Schellekens & Schellekens BV niet geoorloofd.

Status :

Paraaf voor akkoord:

Project :

Uitvalschermb Carré 105
Type CG105EL

Product :

Elektrisch bediend
Duplex glijarmen met type A konsole

Werknummer :

Artikel nummer :

Getekend :

J.de Jong

Datum :

01-06-2010

Schaal :

1:2

Maat :

mm

Formaat :

A4

Revisie :

A 17-11-2016

B 27-05-2021

C 31-05

D 09-06-2021


E 07-10-2021

F 12-10-2021

G

Tekening nr. :

001

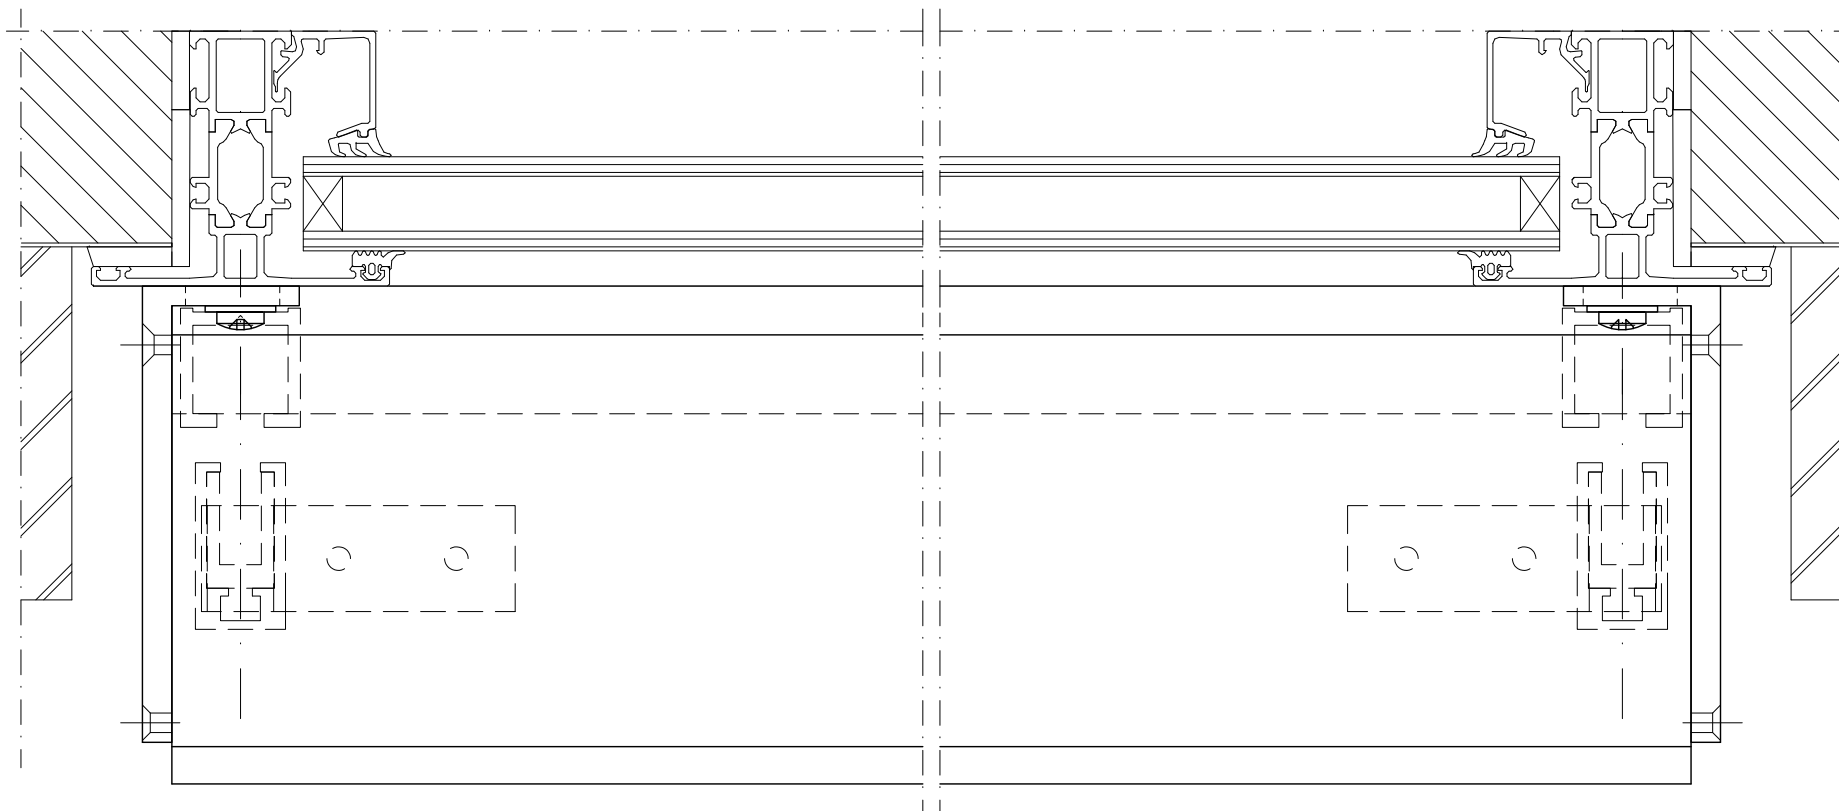

Schellekens
PROFESSIONALS IN ZONWERING

Platinawerf 10 | Postbus 83 | 6640 AB Beuningen
KvK: Nijmegen 10017058 | T: 024 6778000 | F: 024 6778001
E: info@schellekens.com | W: www.schellekens.com
Mailadres tekenkamer: tekenaar@schellekens.com

Alle rechten zijn uitdrukkelijk voorbehouden aan
Schellekens & Schellekens BV. Vermogensvuldiging of mededeling
aan derden, in welke vorm dan ook, is zonder schriftelijke
toestemming van Schellekens & Schellekens BV niet geoorloofd.

Status :


Paraaf voor akkoord:

Project :
Uitvalschermbord Carré 105
Type CG105EL
Product :
Elektrisch bediend
Duplex glijarmen met type A konsole

Werknummer :
Artikel nummer :
Getekend :
JDJ

Datum :
01-06-2010
Schaal :
1:2
Maat :
mm

Formaat :
A4
Tekenings nr. :
002

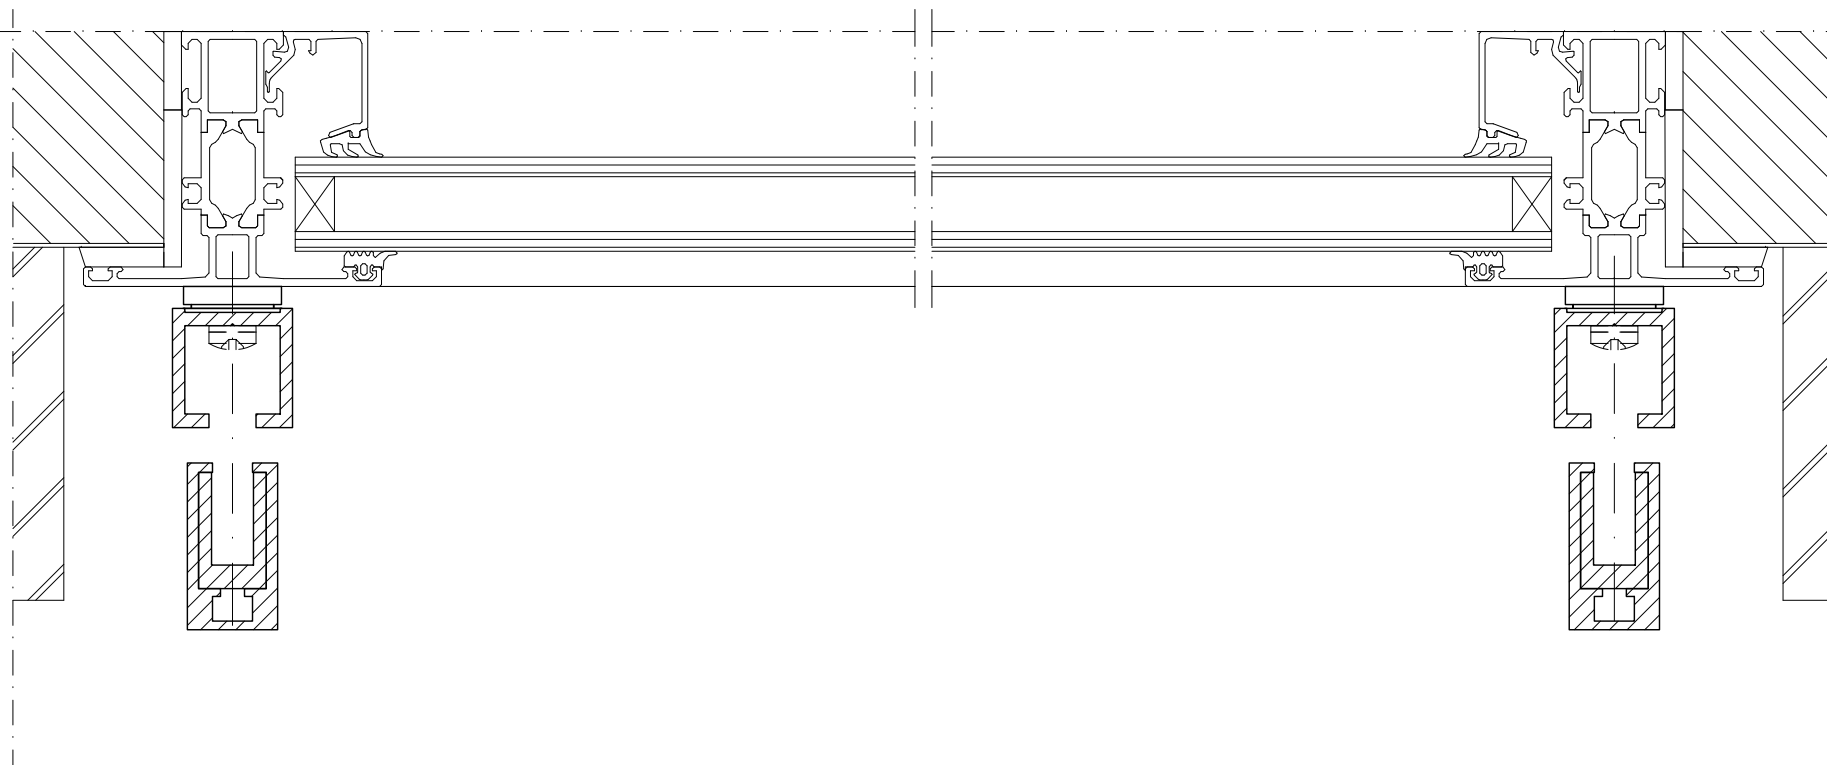

Schellekens
PROFESSIONALS IN ZONWERING

Platinawerf 10 | Postbus 83 | 6640 AB Beuningen
KvK: Nijmegen 10017058 | T: 024 6778000 | F: 024 6778001
E: info@schellekens.com | W: www.schellekens.com
Mailadres tekenkamer: tekenaar@schellekens.com

Alle rechten zijn uitdrukkelijk voorbehouden aan
Schellekens & Schellekens BV. Vermenigvuldiging of mededeling
aan derden, in welke vorm dan ook, is zonder schriftelijke
toestemming van Schellekens & Schellekens BV niet geoorloofd.

Status :

Paraaf voor akkoord:

Project :
Uitvalscherp Carré 105
Type CG105EL

Product :
Elektrisch bediend
Duplex glijarmen met type A konsole

Werknummer :
Artikel nummer :
Getekend :
JDJ

Datum :
01-06-2010



Schaal :
1:2

Maat :
mm

Formaat :
A4

Tekening nr. :
003

Revisie :
A 22-01-2013
B 17-11-2016
C 27-05-2021
D 09-06-2021
E 07-10-2021
F 12-10-2021
G

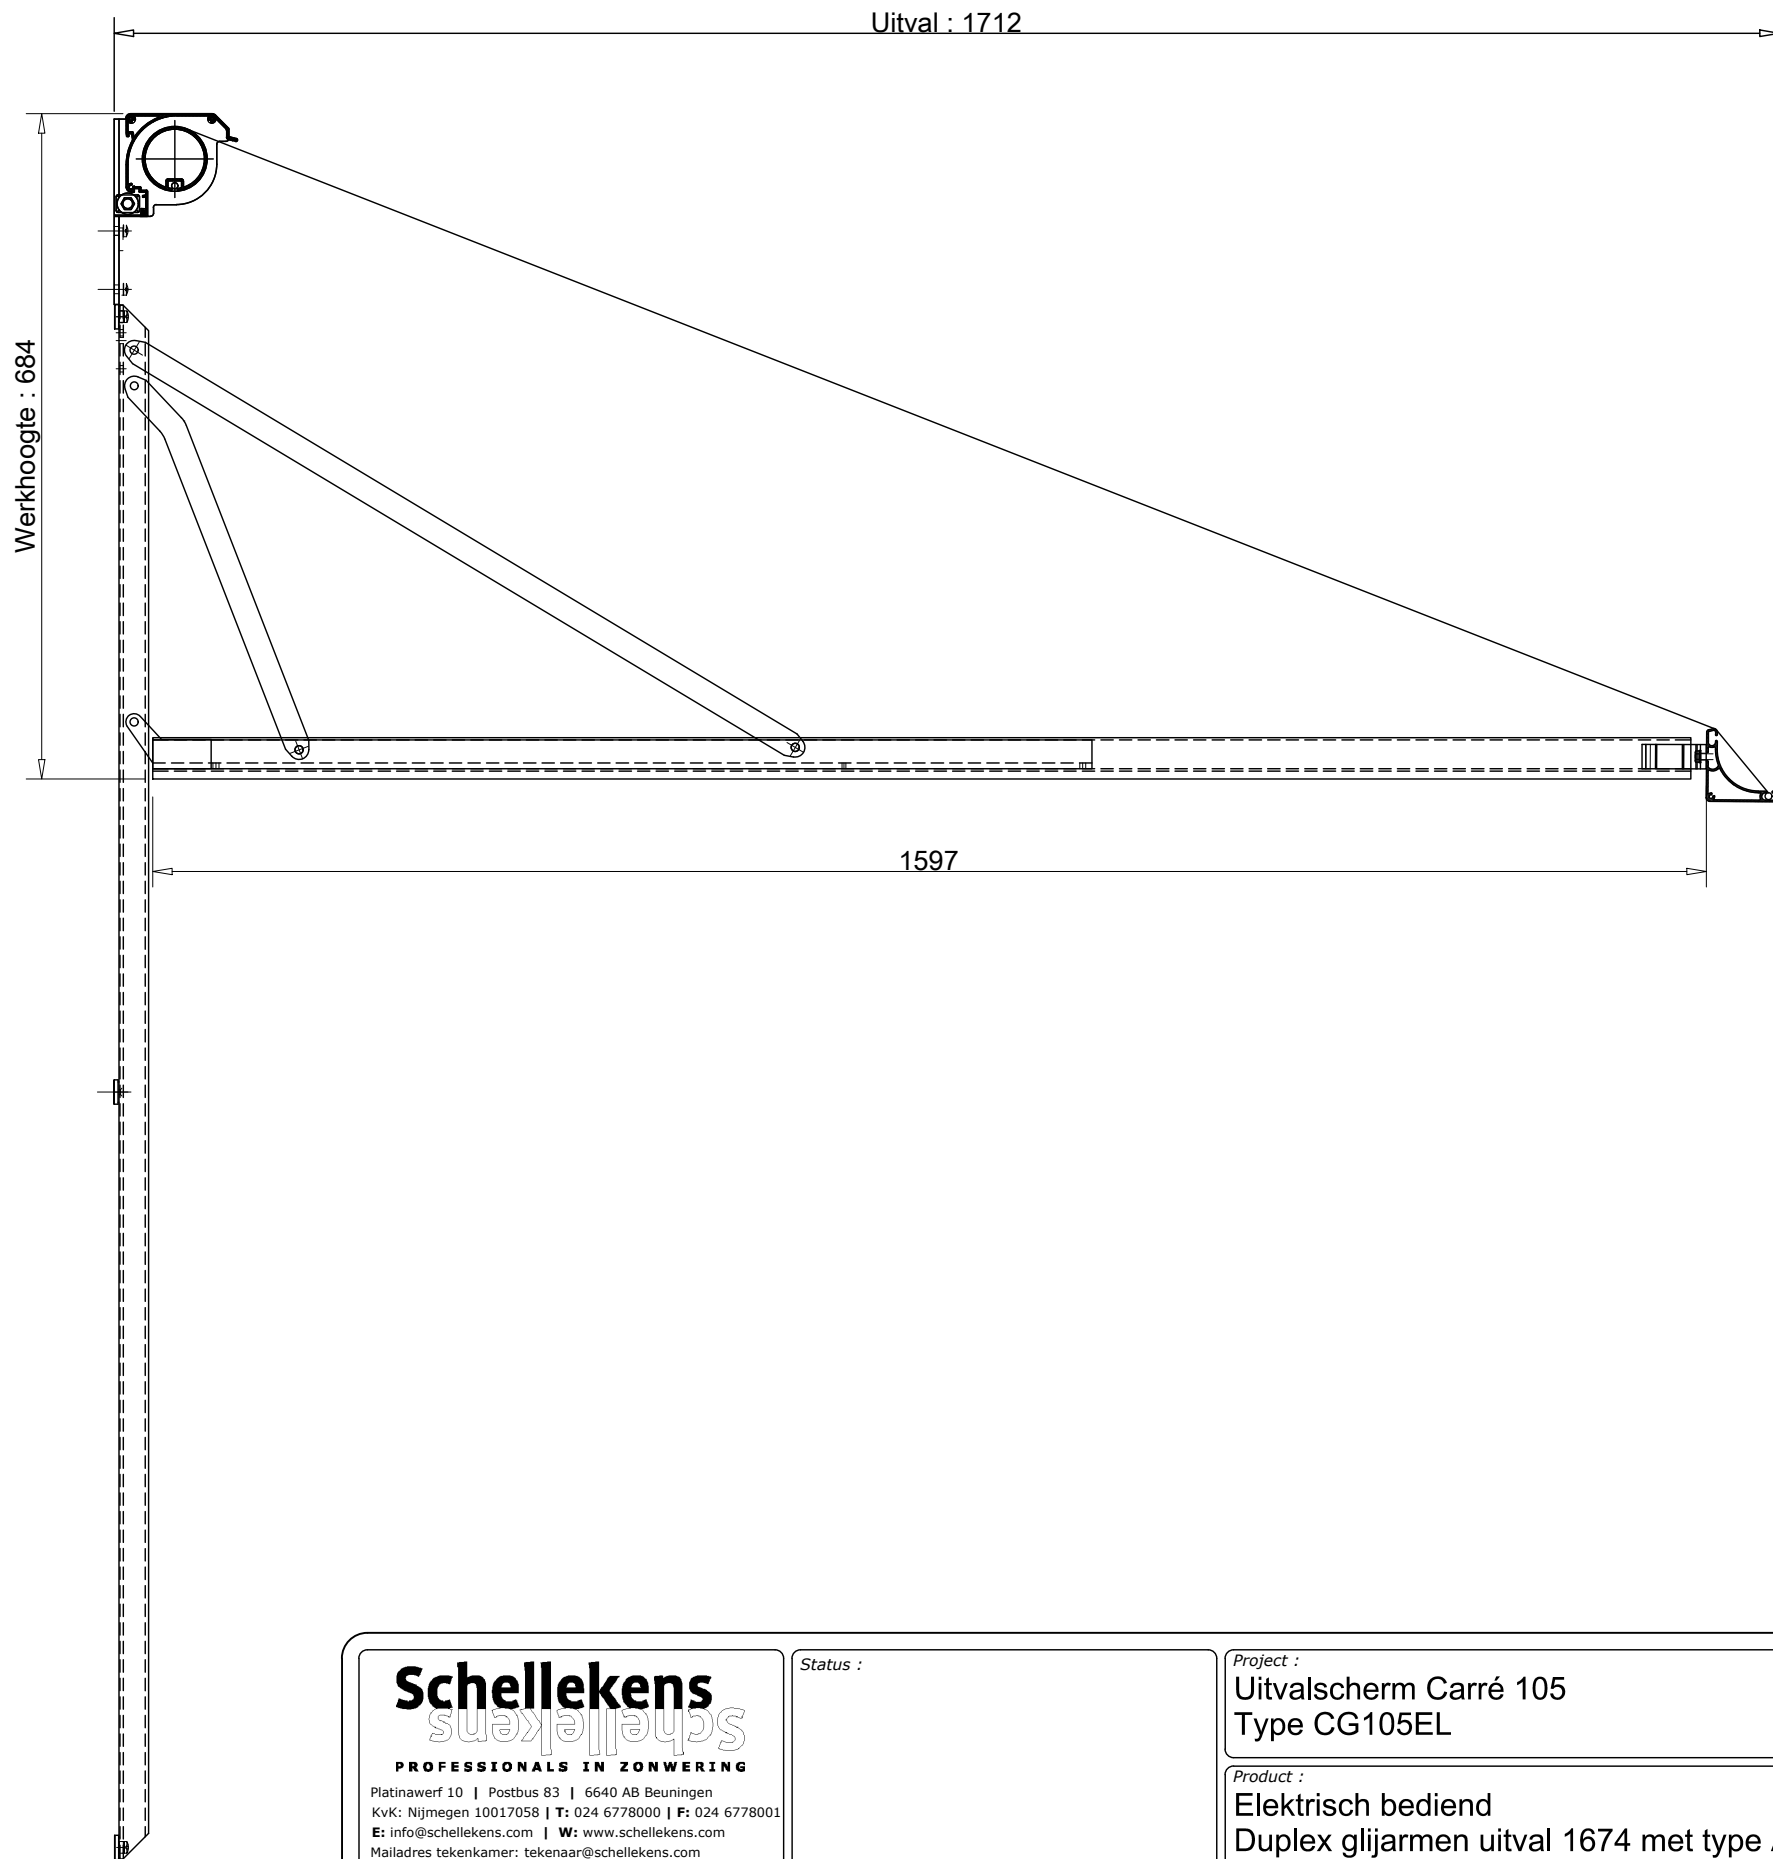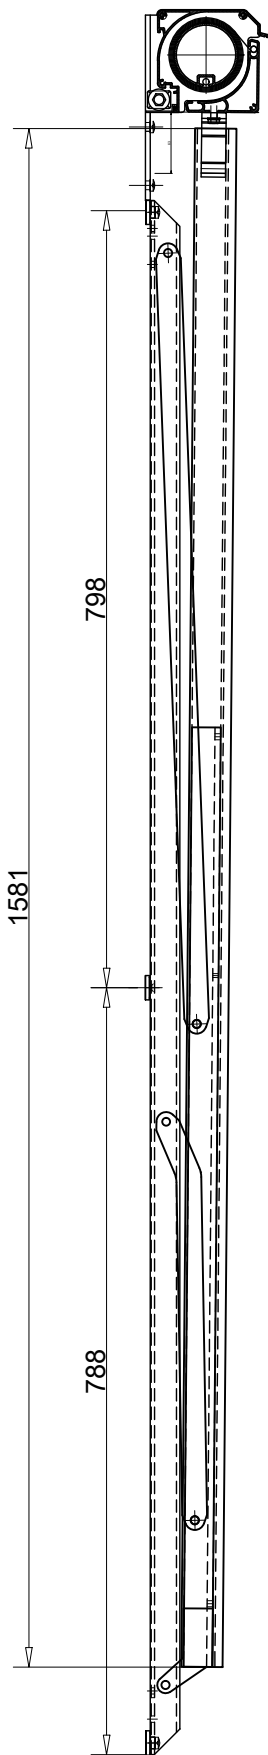

Schellekens

PROFESSIONALS IN ZONWERING

Platinawerf 10 | Postbus 83 | 6640 AB Beuningen
Kvk: Nijmegen 10017058 | T: 024 6778000 | F: 024 6778001
E: info@schellekens.com | W: www.schellekens.com
Mailadres tekenkamer: tekenaar@schellekens.com

Alle rechten zijn uitdrukkelijk voorbehouden aan
Schellekens & Schellekens BV. Vermenigvuldiging of mededeling
aan derden, in welke vorm dan ook, is zonder schriftelijke
toestemming van Schellekens & Schellekens BV niet geoorloofd.

Status :

Paraaf voor akkoord:

Project :

Uitvalscherm Carré 105
Type CG105EL

Product :

Elektrisch bediend
Duplex glijarmen uitval 1674 met type A konsole

Werknummer :

Artikel nummer :

Getekend :

JDJ

Datum :

01-06-2010

Schaal :

1:10

Maat :

mm

Formaat :

A3

Revisie :

A 17-11-2016

B 27-05-2021

C 07-10-2021

D 12-10-2021


E

F

G

Tekening nr. :

004

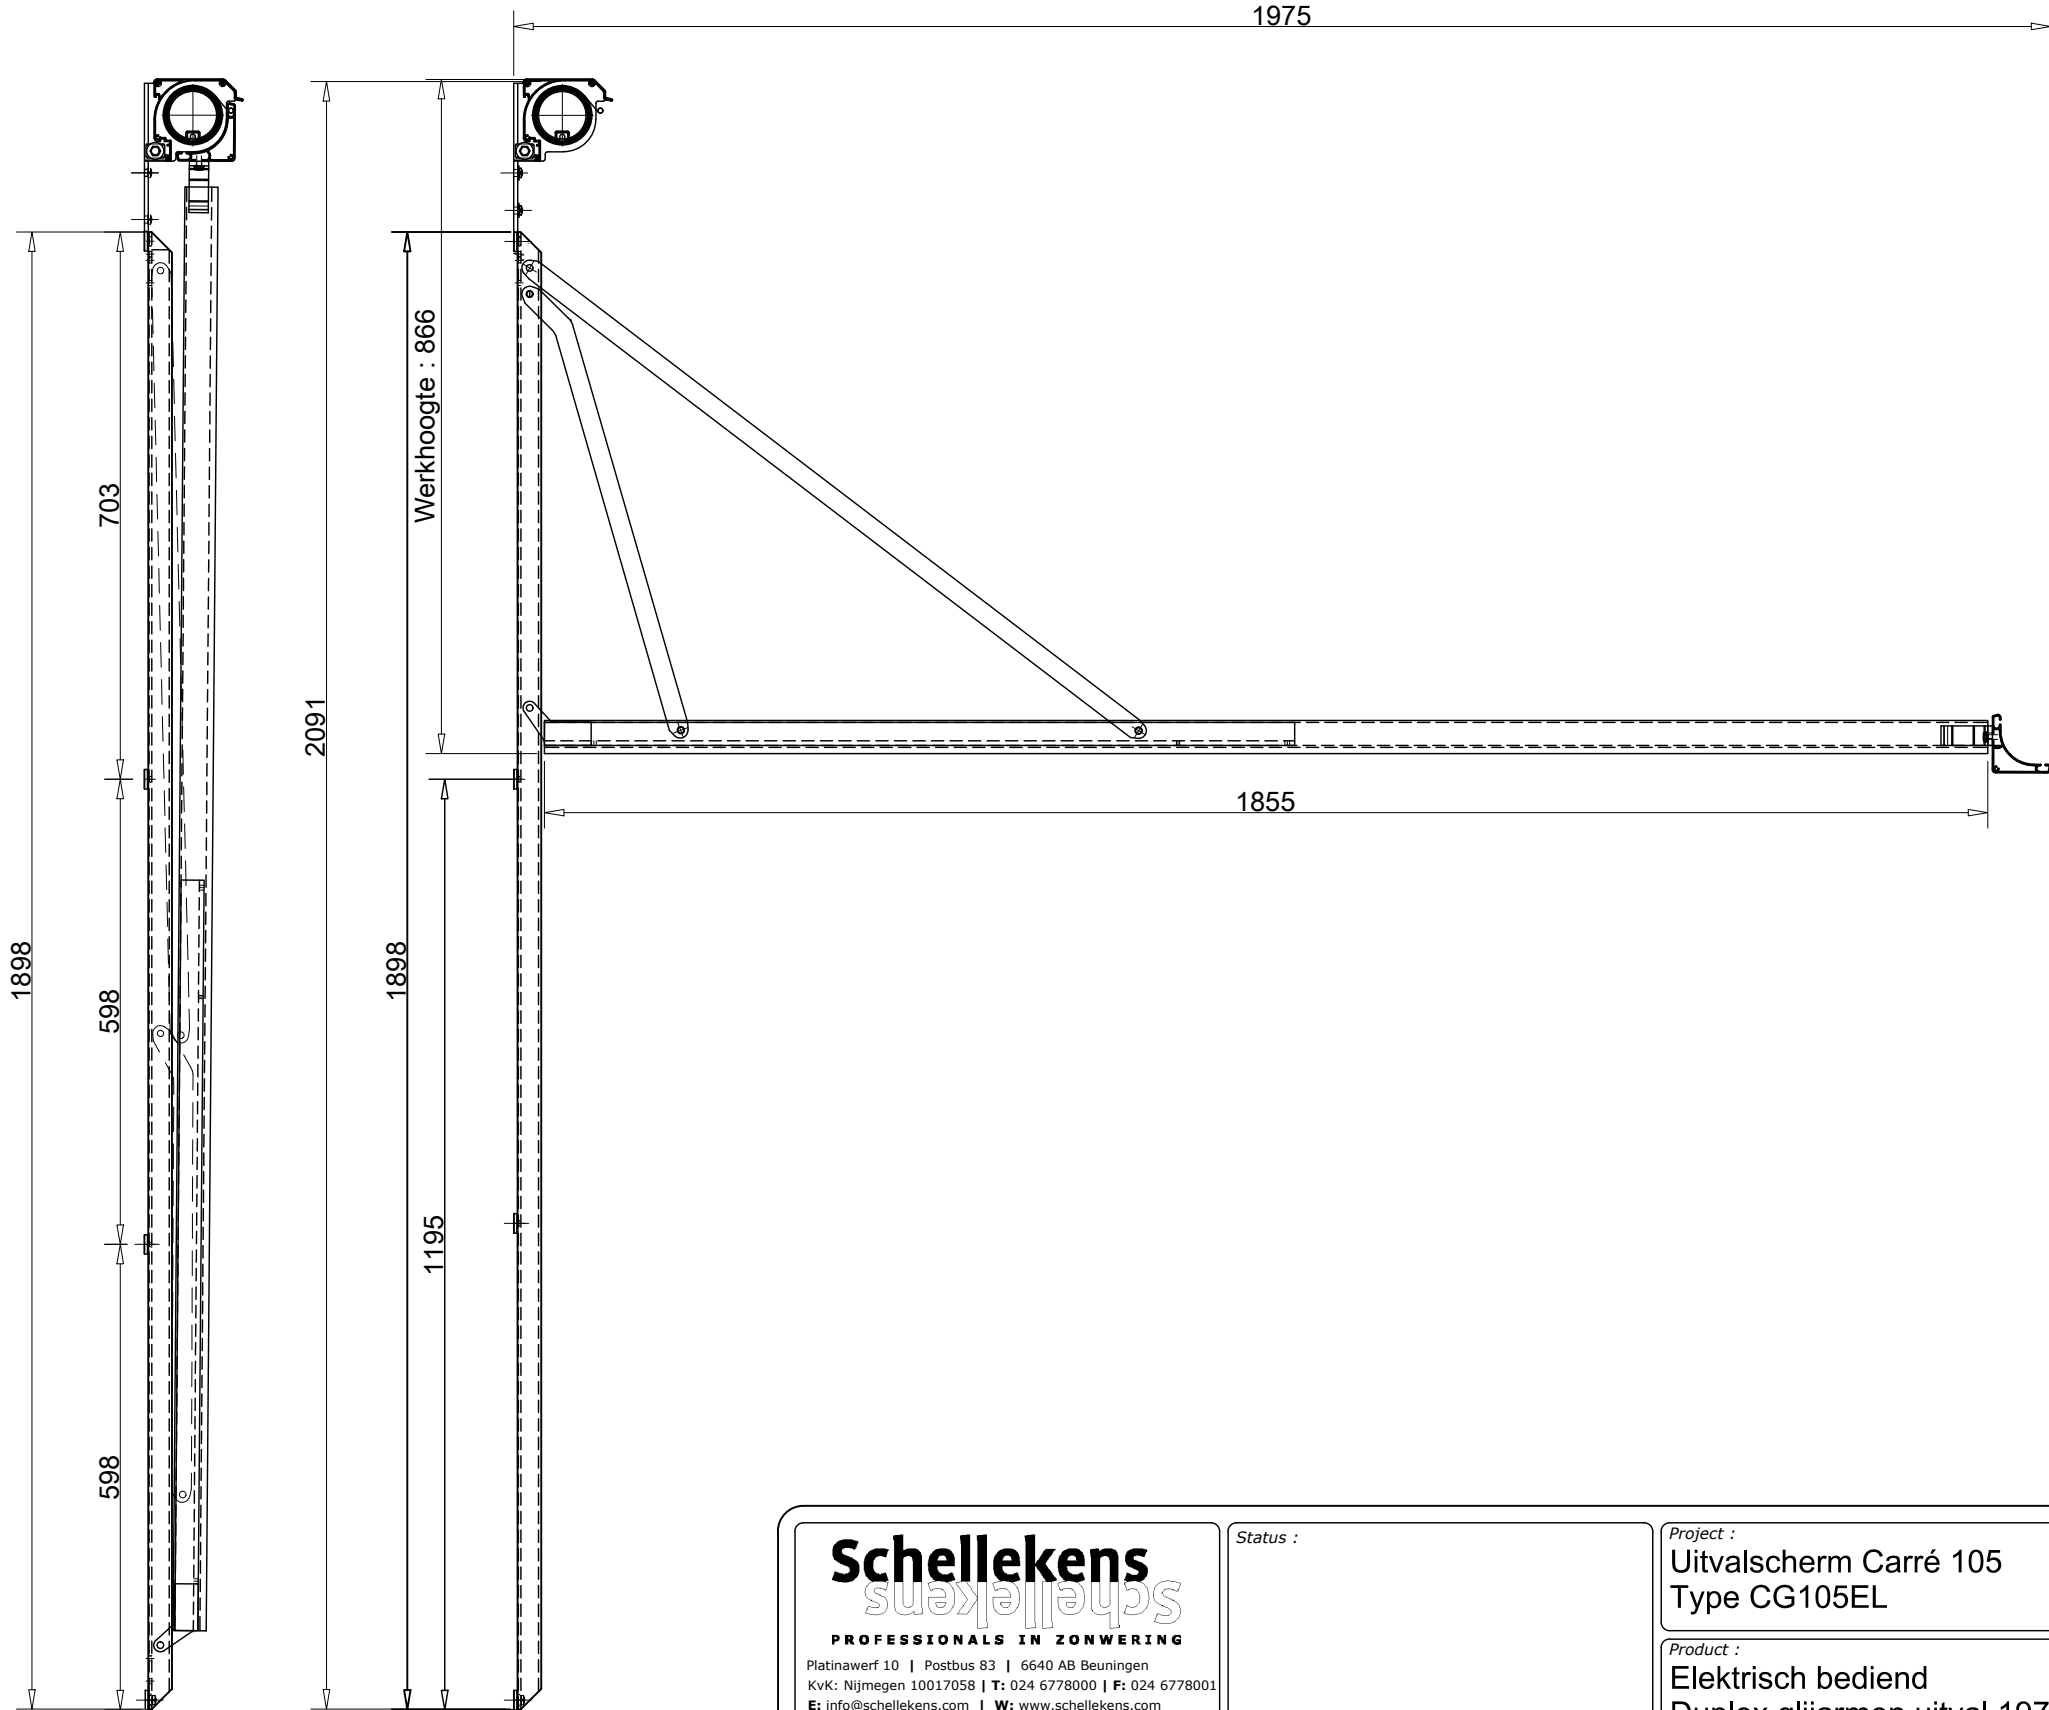

Schellekens

PROFESSIONALS IN ZONWERING

Platinawerf 10 | Postbus 83 | 6640 AB Beuningen
Kvk: Nijmegen 10017058 | T: 024 6778000 | F: 024 6778001
E: info@schellekens.com | W: www.schellekens.com
Mailadres tekenkamer: tekenaar@schellekens.com

Alle rechten zijn uitdrukkelijk voorbehouden aan
Schellekens & Schellekens BV. Vermenigvuldiging of mededeling
aan derden, in welke vorm dan ook, is zonder schriftelijke
toestemming van Schellekens & Schellekens BV niet geoorloofd.

Status :

Paraaf voor akkoord:

Project :

Uitvalscher Carré 105
Type CG105EL

Product :

Elektrisch bediend
Duplex glijarmen uitval 1975 met type A konsole

Werknummer :

Artikel nummer :

Getekend :

JDJ

Datum :

01-06-2010

Schaal :

1:10

Maat :

mm

Formaat :


A3

Revisie :

A	17-11-2016
B	27-05-2021
C	09-06-2021
D	07-10-2021
E	12-10-2021
F	
G	

Tekening nr. :

005

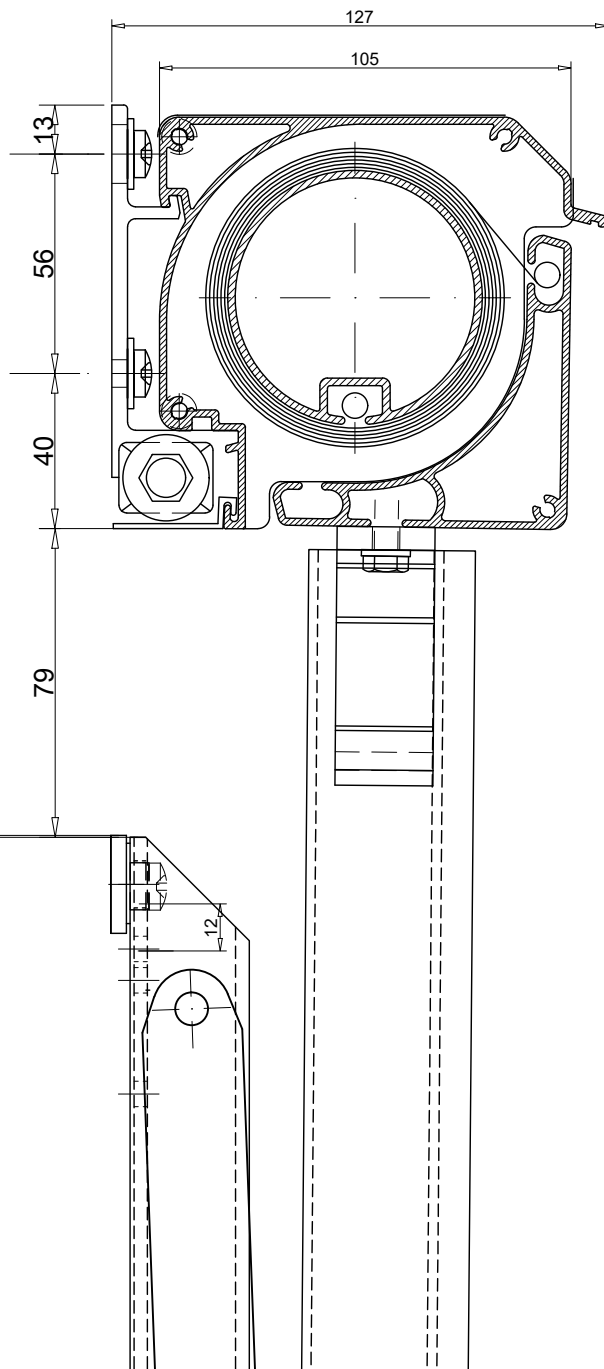

Schellekens

PROFESSIONALS IN ZONWERING

Platinawerf 10 | Postbus 83 | 6640 AB Beuningen
KvK: Nijmegen 10017058 | T: 024 6778000 | F: 024 6778001
E: info@schellekens.com | W: www.schellekens.com
Mailadres tekenkamer: tekenaar@schellekens.com

Alle rechten zijn uitdrukkelijk voorbehouden aan
Schellekens & Schellekens BV. Vermenigvuldiging of mededeling
aan derden, in welke vorm dan ook, is zonder schriftelijke
toestemming van Schellekens & Schellekens BV niet geoorloofd.

Status :

Paraaf voor akkoord:

Project :

Uitvalscherp Carré 105
Type CG105EL

Product :

Elektrisch bediend
Duplex glijarmen met ophangbeugel type B konsole

Werknummer :

Artikel nummer :

Getekend :

JDJ

Datum :

22-01-2013

Schaal :

1:2

Maat :

mm

Formaat :

A4

Revisie :

A 17-11-2016

B 27-05-2021

C 09-06-2021

D 07-10-2021


E 12-10-2021

F

G

Tekening nr. :

006

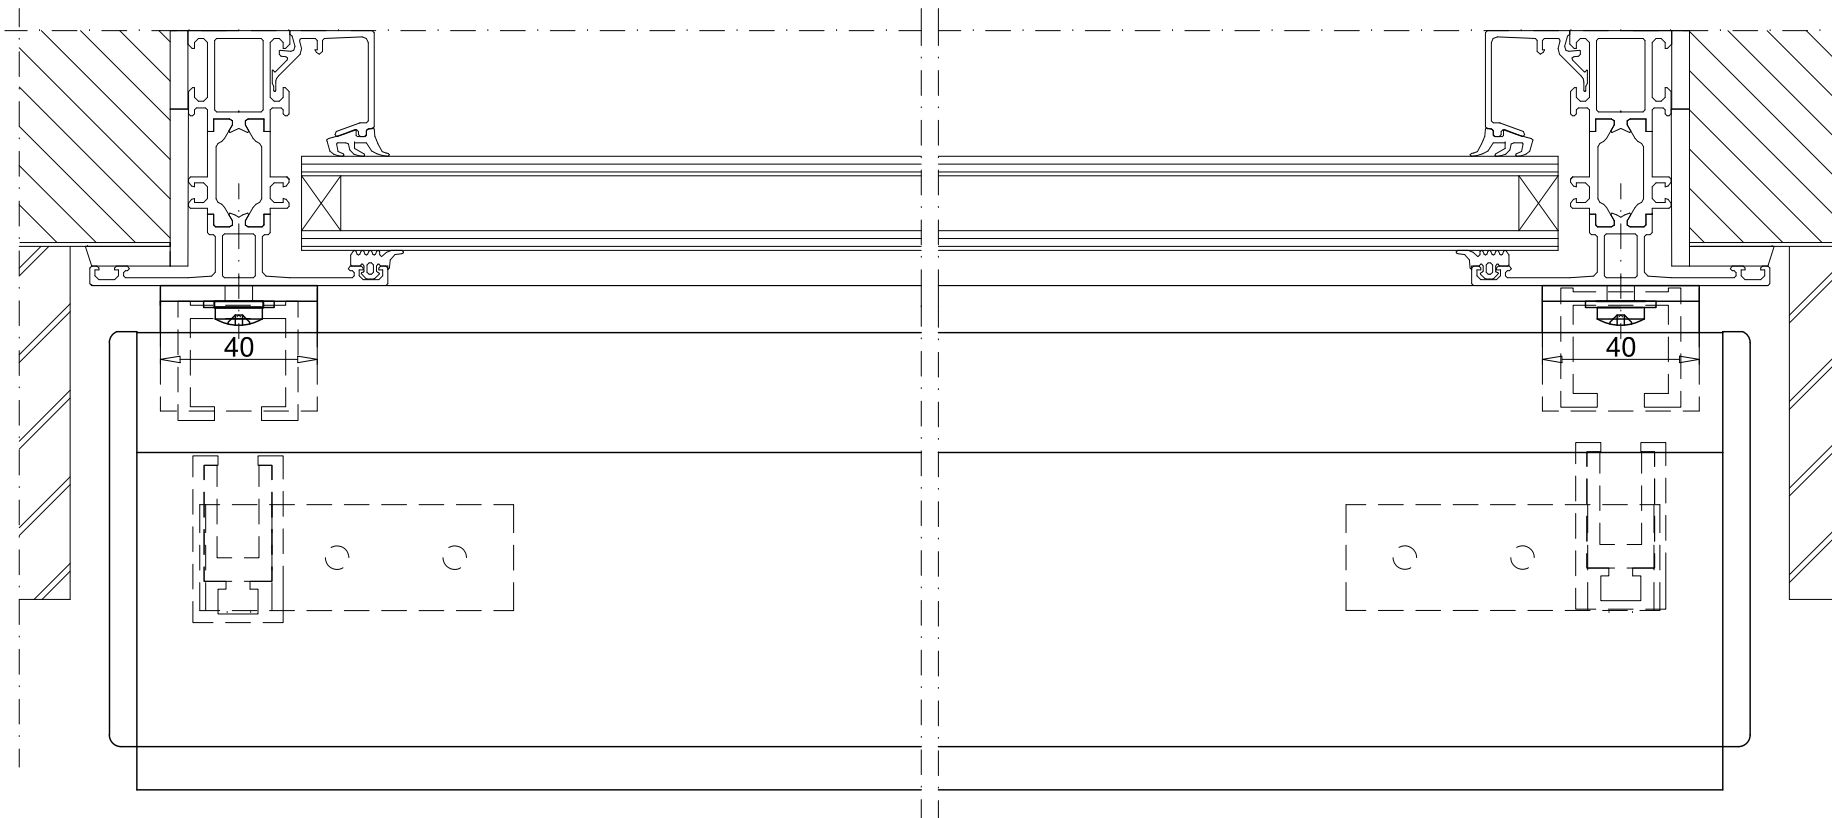

Schellekens
PROFESSIONALS IN ZONWERING

Platinawerf 10 | Postbus 83 | 6640 AB Beuningen
KvK: Nijmegen 10017058 | T: 024 6778000 | F: 024 6778001
E: info@schellekens.com | W: www.schellekens.com
Mailadres tekenkamer: tekenaar@schellekens.com

Alle rechten zijn uitdrukkelijk voorbehouden aan
Schellekens & Schellekens BV. Vermogensvuldiging of mededeling
aan derden, in welke vorm dan ook, is zonder schriftelijke
toestemming van Schellekens & Schellekens BV niet geoorloofd.

Status :



Paraaf voor akkoord:

Project :
Uitvalscherp Carré 105
Type CG105EL
Product :
Elektrisch bediend
Duplex glijarmen met ophangbeugel type B konsole

Werknummer :
Artikel nummer :
Getekend :
JDJ

Datum :
22-01-2013
Revisie :
A 22-01-2013
B 17-11-2016
C 27-05-2021
D 09-06-2021
E 07-10-2021
F 12-10-2021
G
Schaal :
1:2
Maat :
mm

Formaat :
A4
Tekening nr. :
007

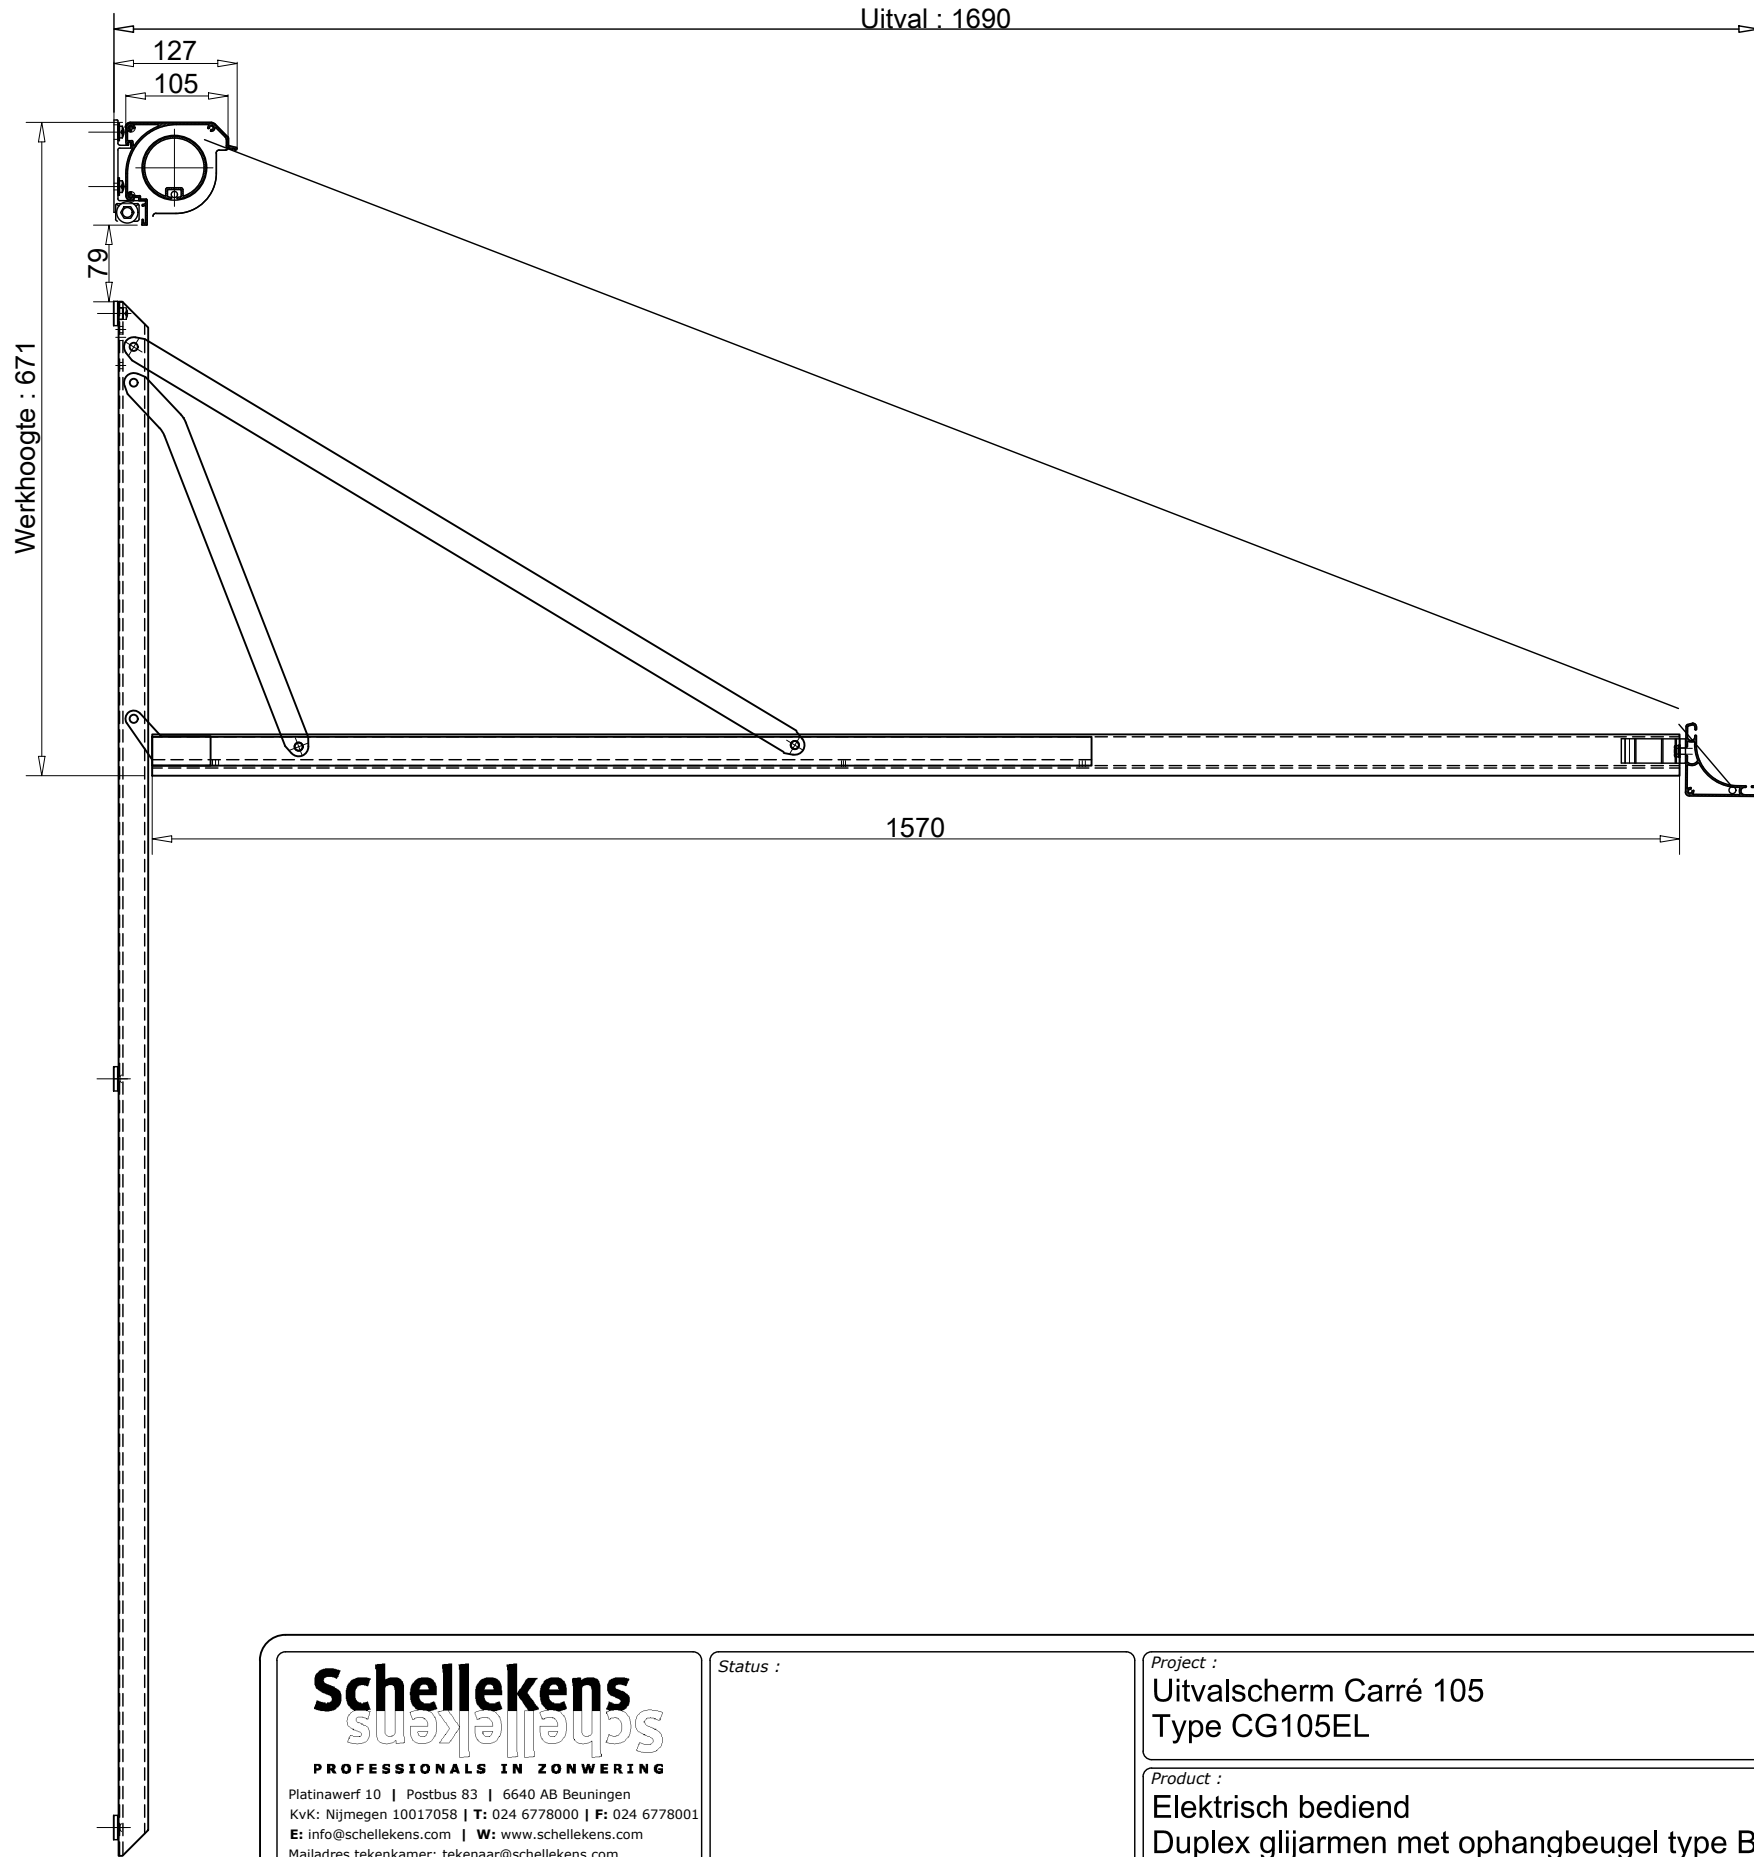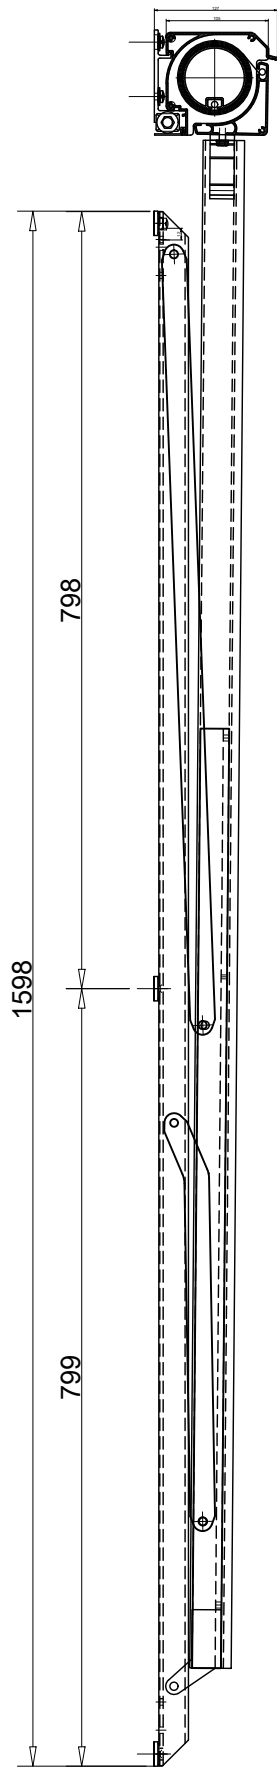

Schellekens

PROFESSIONALS IN ZONWERING

Platinawerf 10 | Postbus 83 | 6640 AB Beuningen
Kvk: Nijmegen 10017058 | T: 024 6778000 | F: 024 6778001
E: info@schellekens.com | W: www.schellekens.com
Mailadres tekenkamer: tekenaar@schellekens.com

Alle rechten zijn uitdrukkelijk voorbehouden aan Schellekens & Schellekens BV. Vermenigvuldiging of mededeling aan derden, in welke vorm dan ook, is zonder schriftelijke toestemming van Schellekens & Schellekens BV niet geoorloofd.

Status :

Paraaf voor akkoord:

Project :

Uitvalscherm Carré 105
Type CG105EL

Product :

Elektrisch bediend
Duplex glijarmen met ophangbeugel type B konsole

Werknummer :

Artikel nummer :

Getekend :

JDJ

Datum :

22-01-2013

Schaal :

1:10

Maat :

mm

Formaat :


A3

Revisie :

A	17-11-2016
B	27-05-2021
C	09-06-2021
D	07-10-2021
E	12-10-2021
F	
G	

Tekening nr. :

008

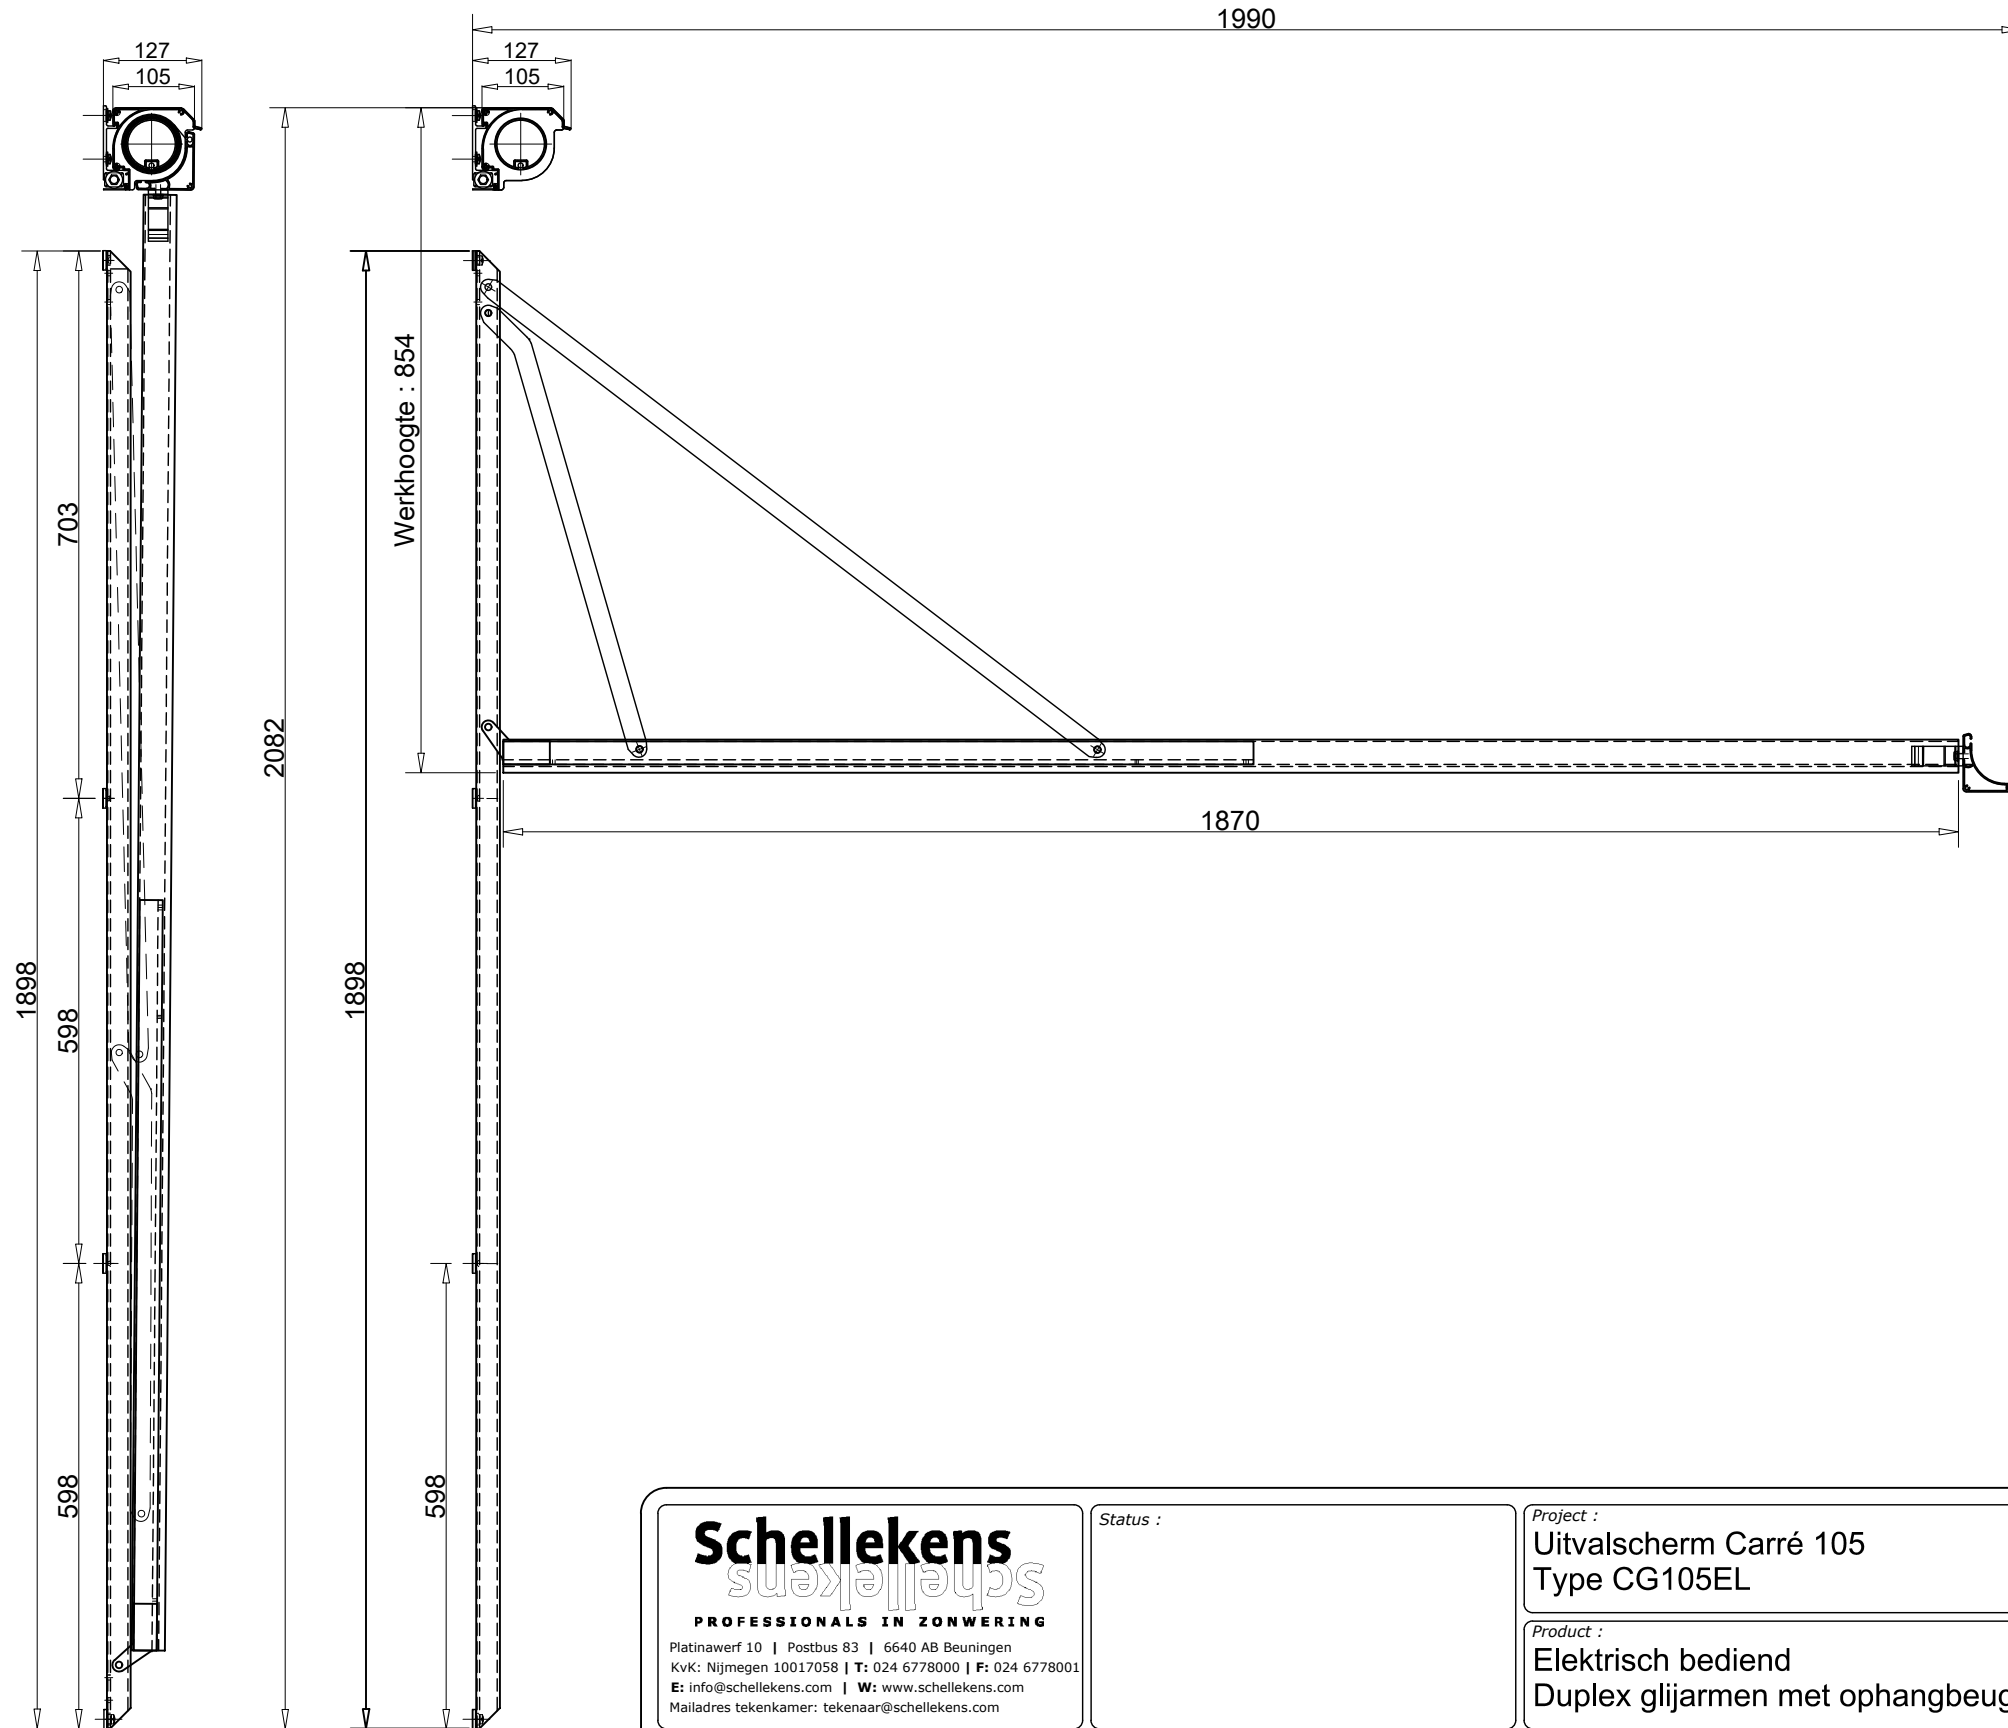

Schellekens
PROFESSIONALS IN ZONWERING

Platinawerf 10 | Postbus 83 | 6640 AB Beuningen
Kvk: Nijmegen 10017058 | T: 024 6778000 | F: 024 6778001
E: info@schellekens.com | W: www.schellekens.com
Mailadres tekenkamer: tekenaar@schellekens.com

Alle rechten zijn uitdrukkelijk voorbehouden aan
Schellekens & Schellekens BV. Vermenigvuldiging of mededeling
aan derden, in welke vorm dan ook, is zonder schriftelijke
toestemming van Schellekens & Schellekens BV niet geoorloofd.

Status :

Paraaf voor akkoord:

Project :

Uitvalscher Carré 105
Type CG105EL

Product :

Elektrisch bediend
Duplex glijarmen met ophangbeugel type B konsole

Werknummer :

Artikel nummer :

Getekend :

JDJ

Datum :

13-01-2013

Schaal :

1:10

Maat :

mm

Formaat :

A3

Revisie :

A 17-11-2016

B 27-05-2021

C 07-10-2021

D 12-10-2021

E

F

G

Tekening nr. :

009