


Y arm kan ook gelijk met ok kozijn(excl. standaard).

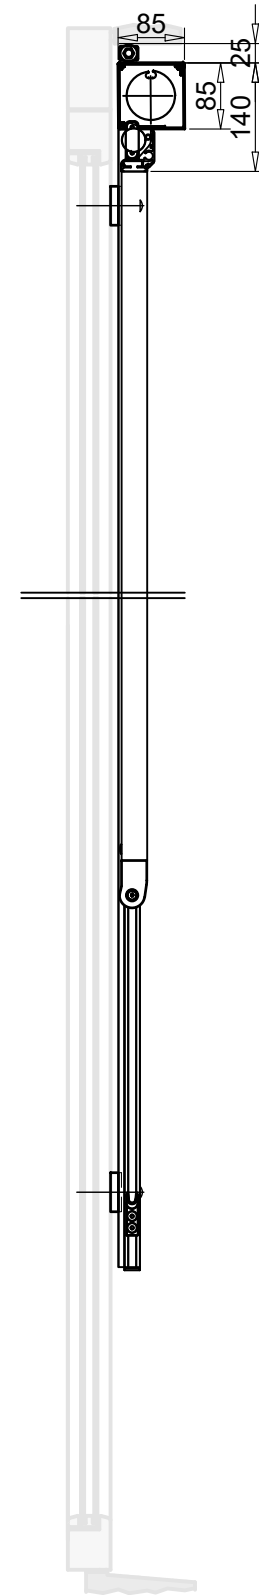

Schellekens <small>PROFESSIONALS IN ZONWERING</small> Platinawerf 10 Postbus 83 6640 AB Beuningen KvK: Nijmegen 10017058 T: 024 6778000 F: 024 6778001 E: info@schellekens.com W: www.schellekens.com Mailadres tekenkamer: tekenaar@schellekens.com	Status : DEFINITIEF	Project : BEUNINGEN	Datum : 08-03-2024	Revisie : A B C D E F G	
	Product : VA85REL-O-O-S-S-500	Schaal : 1:10	Maat : mm	Formaat : A3	Tekening nr. : 85_VA_550_O
	Paraaf voor akkoord :	Werknummer :	Artikel nummer :	Getekend : J. DE JONG	
	<small>Alle rechten zijn uitdrukkelijk voorbehouden aan Schellekens & Schellekens BV. Vermenigvuldiging of mededeling aan derden, in welke vorm dan ook, is zonder schriftelijke toestemming van Schellekens & Schellekens BV niet geoorloofd.</small>				