


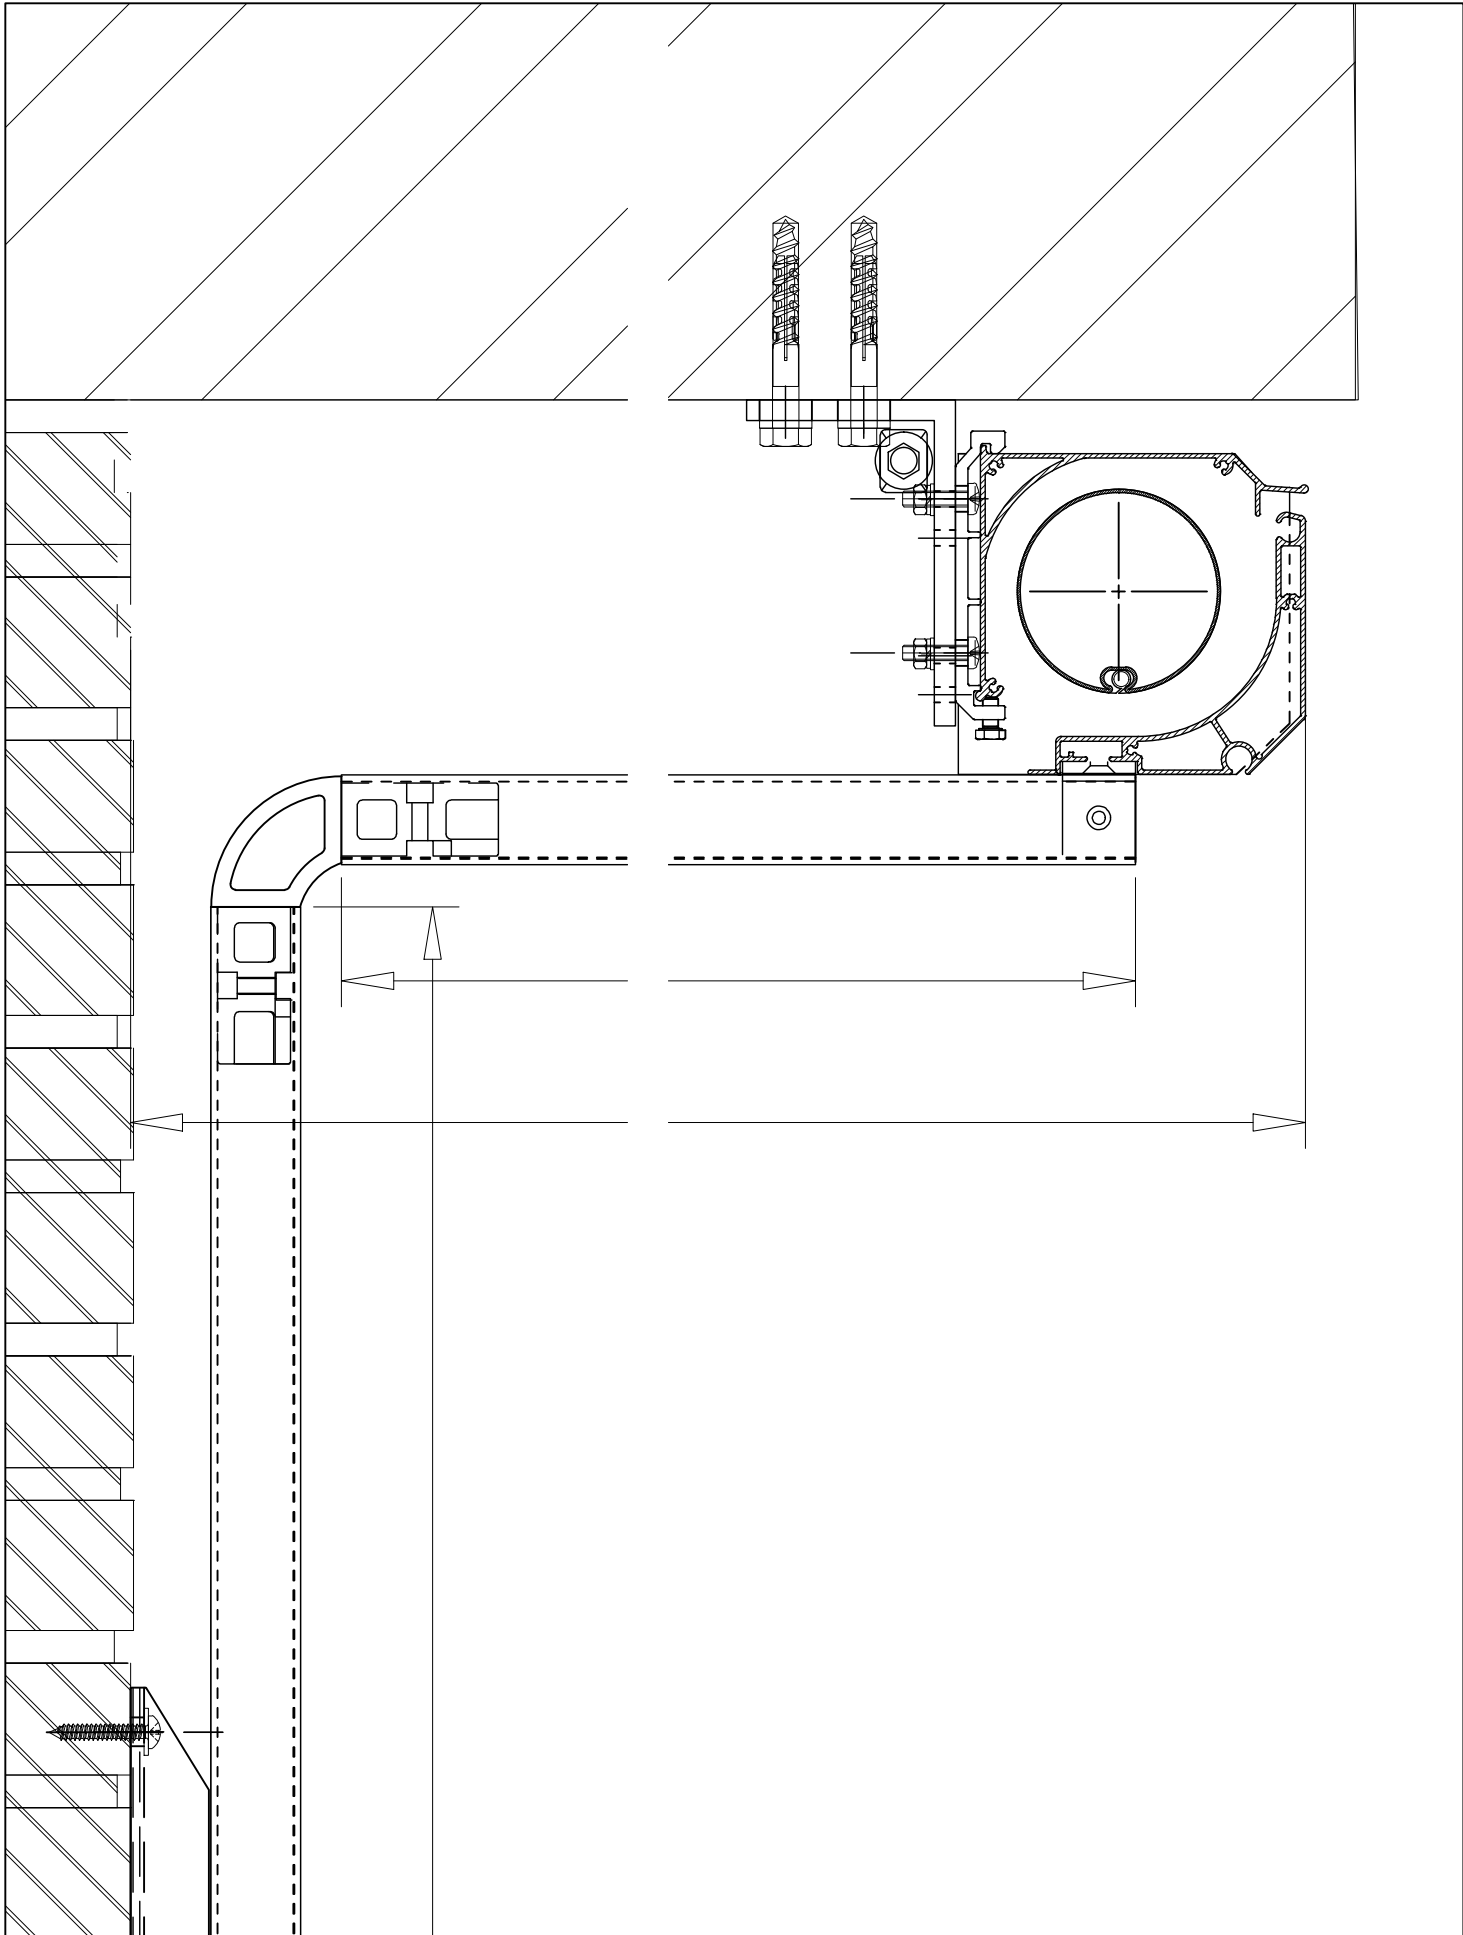

Schellekens

PROFESSIONALS IN ZONWERING

Plattinawerf 10 | Postbus 83 | 6640 AB Beuningen
KvK: Nijmegen 10017058 | T: 024 6778000 | F: 024 6778001
E: info@schellekens.com | W: www.schellekens.com
Mailadres tekenkamer: tekenaar@schellekens.com

Alle rechten zijn uitdrukkelijk voorbehouden aan
Schellekens & Schellekens BV. Vermenigvuldiging of mededeling
aan derden, in welke vorm dan ook, is zonder schriftelijke
toestemming van Schellekens & Schellekens BV niet geoorloofd.

Status :

SCHELLEKENS & SCHELLEKENS b.v.

DEFINITIEF

Paraaf voor akkoord:

Project :

Uitvalscher Carré 110
Type UCB110SEL

Product :

Elektrisch bediend
Balkonarmen met type A konsole en schuine voorlijst

Werknummer :

Artikel nummer :

Getekend :

J. de Jong

Datum :

07-11-2024

Schaal :

1:2

Maat :

mm

Formaat :

A4

Tekening nr. :

UCB110SEL_V

Revisie :

A

B


C

D

E

F

G

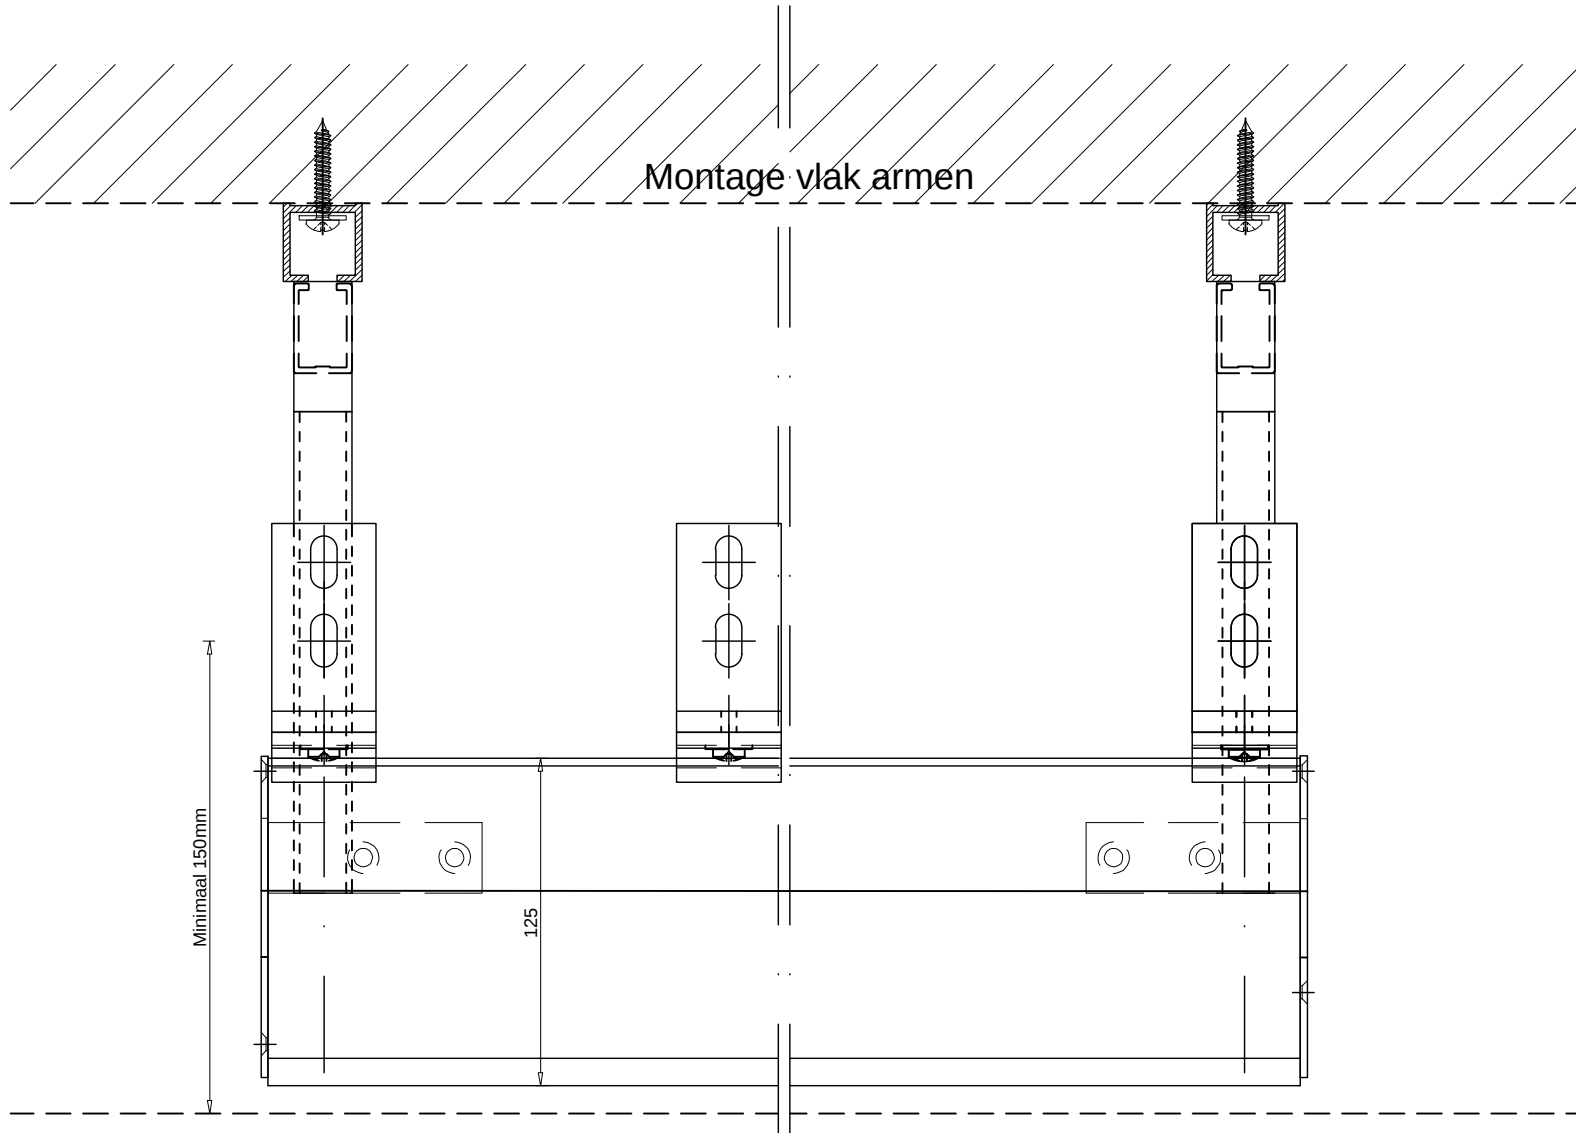

Schellekens

PROFESSIONALS IN ZONWERING
Platinawerf 10 | Postbus 93 | 6640 AB Beuningen
KvK: Nijmegen 10017058 | T: 024 6778000 | F: 024 6778001
E: info@schellekens.com | W: www.schellekens.com
Mailadres tekenkamer: tekenaar@schellekens.com

Alle rechten zijn uitdrukkelijk voorbehouden aan
Schellekens & Schellekens BV. Vermenging of mededeling
aan derden, in welke vorm dan ook, is zonder schriftelijke
toestemming van Schellekens & Schellekens BV niet geoorloofd.

Status :

SCHELLEKENS & SCHELLEKENS b.v.

DEFINITIEF

Paraaf voor akkoord:

Project :

Uitvalscherp Carré 110
UCB110SEL

Product :

Elektrisch bediend
Balkonarmen met type A konsole en schuine voorlijst

Werknummer :

Artikel nummer :

Getekend :

J. de Jong

Datum :

07-11-2024

Schaal :

1:2

Maat :


mm

Formaat :

A4

Tekening nr. :

UCB110SEL_H

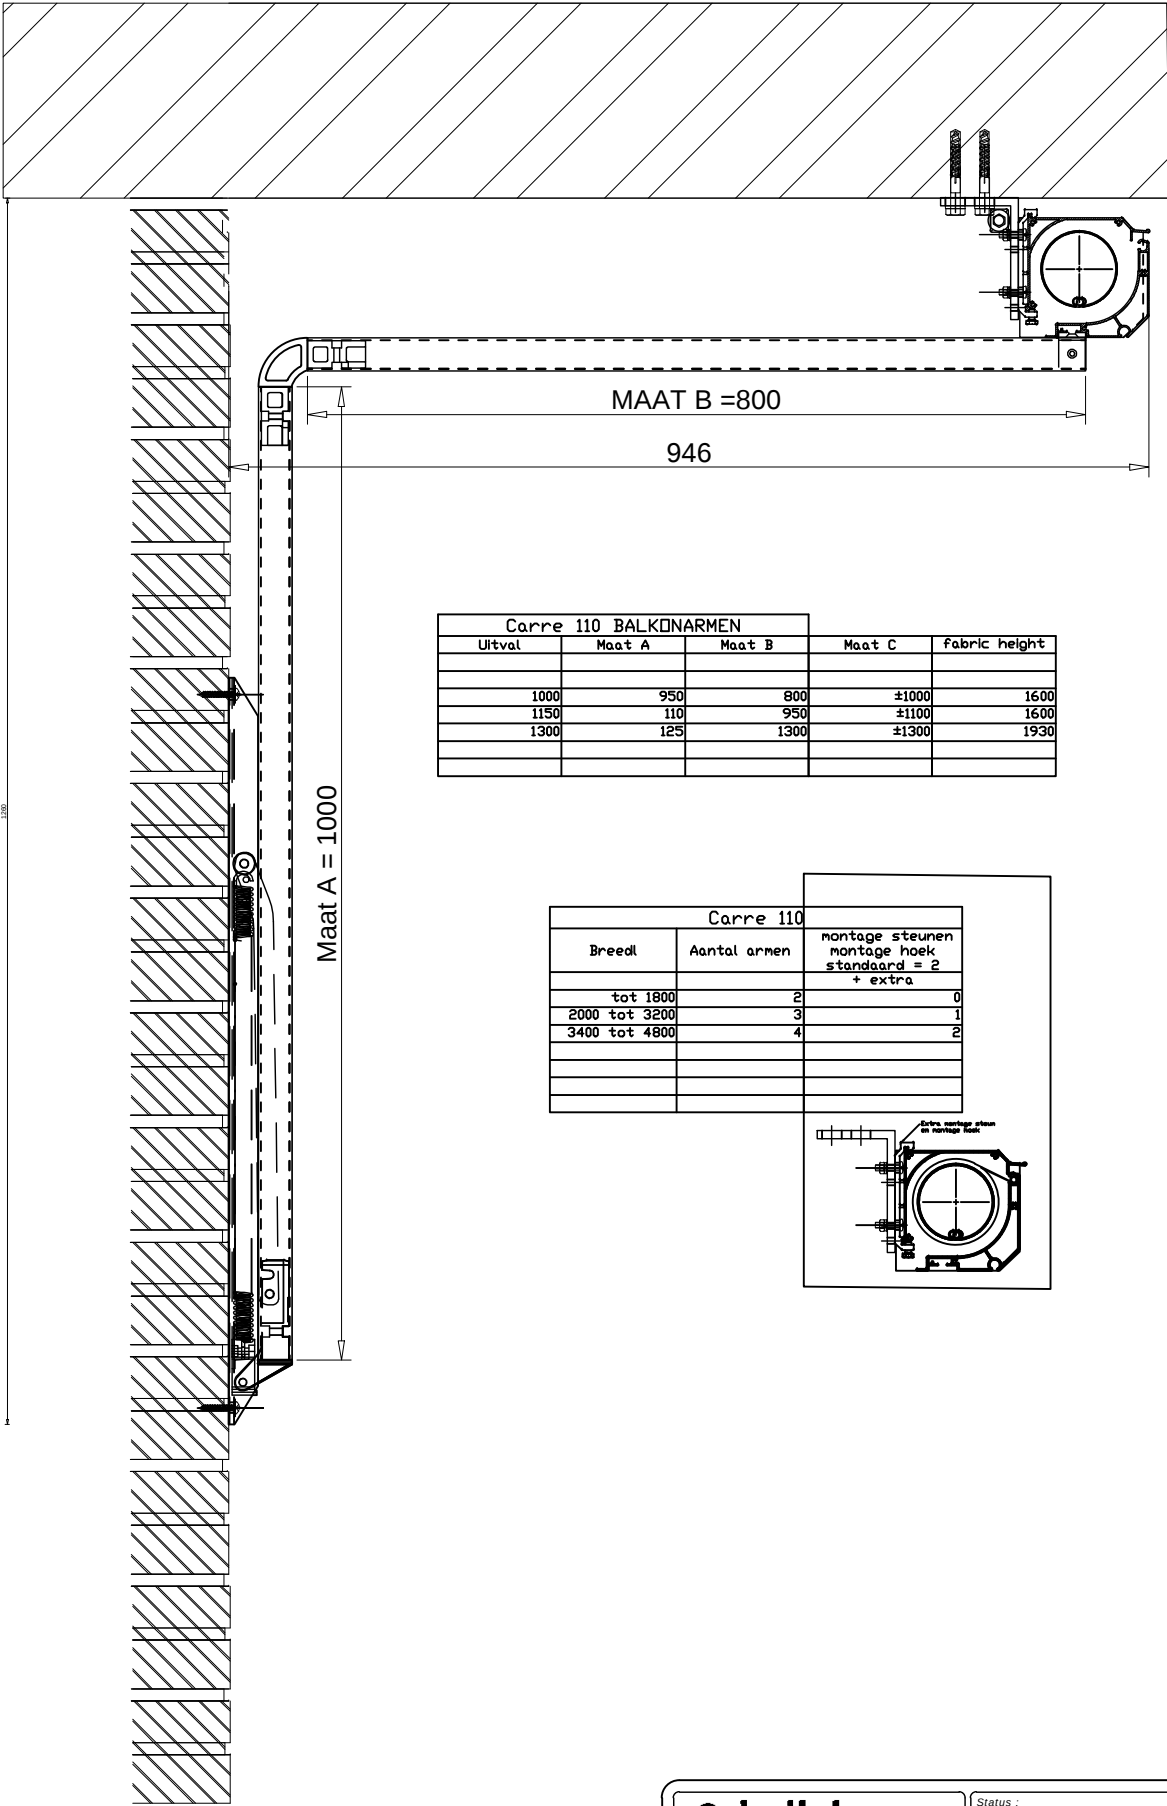

Carre 110 BALKONARMEN				
Uitval	Maat A	Maat B	Maat C	fabric height
1000	950	800	±1000	1600
1150	110	950	±1100	1600
1300	125	1300	±1300	1930

Carre 110		
Breedl	Aantal armen	montage steunen montage hoek standaard = 2 + extra
tot 1800	2	0
2000 tot 3200	3	1
3400 tot 4800	4	2

Schellekens

PROFESSIONALS IN ZONWERING
Platinawerf 10 | Postbus 83 | 6640 AB Beuningen
Kvk: Nijmegen 10017058 | T: 024 6778000 | F: 024 6778001
E: info@schellekens.com | W: www.schellekens.com
Mailadres tekenkamer: tekenaar@schellekens.com

Alle rechten zijn uitdrukkelijk voorbehouden aan
Schellekens & Schellekens BV. Vermenigvuldiging of mededeling
aan derden, in welke vorm dan ook, is zonder schriftelijke
toestemming van Schellekens & Schellekens BV niet geoorloofd.

Status :

SCHELLEKENS & SCHELLEKENS b.v.

DEFINITIEF

Paraaf voor akkoord:

Project :

Uitvalscherf Carré 110
Type UCB110SEL

Product :

Elektrisch bediend
Balkonarmen met type A konsole en schuine voorlijst

Werknummer :

Artikel nummer :

Getekend :

J. de Jong

Datum :

07-11-2024

Schaal :

1:2

Maat :


mm

Formaat :

A3

Tekening nr. :

UCB110SEL_Uit

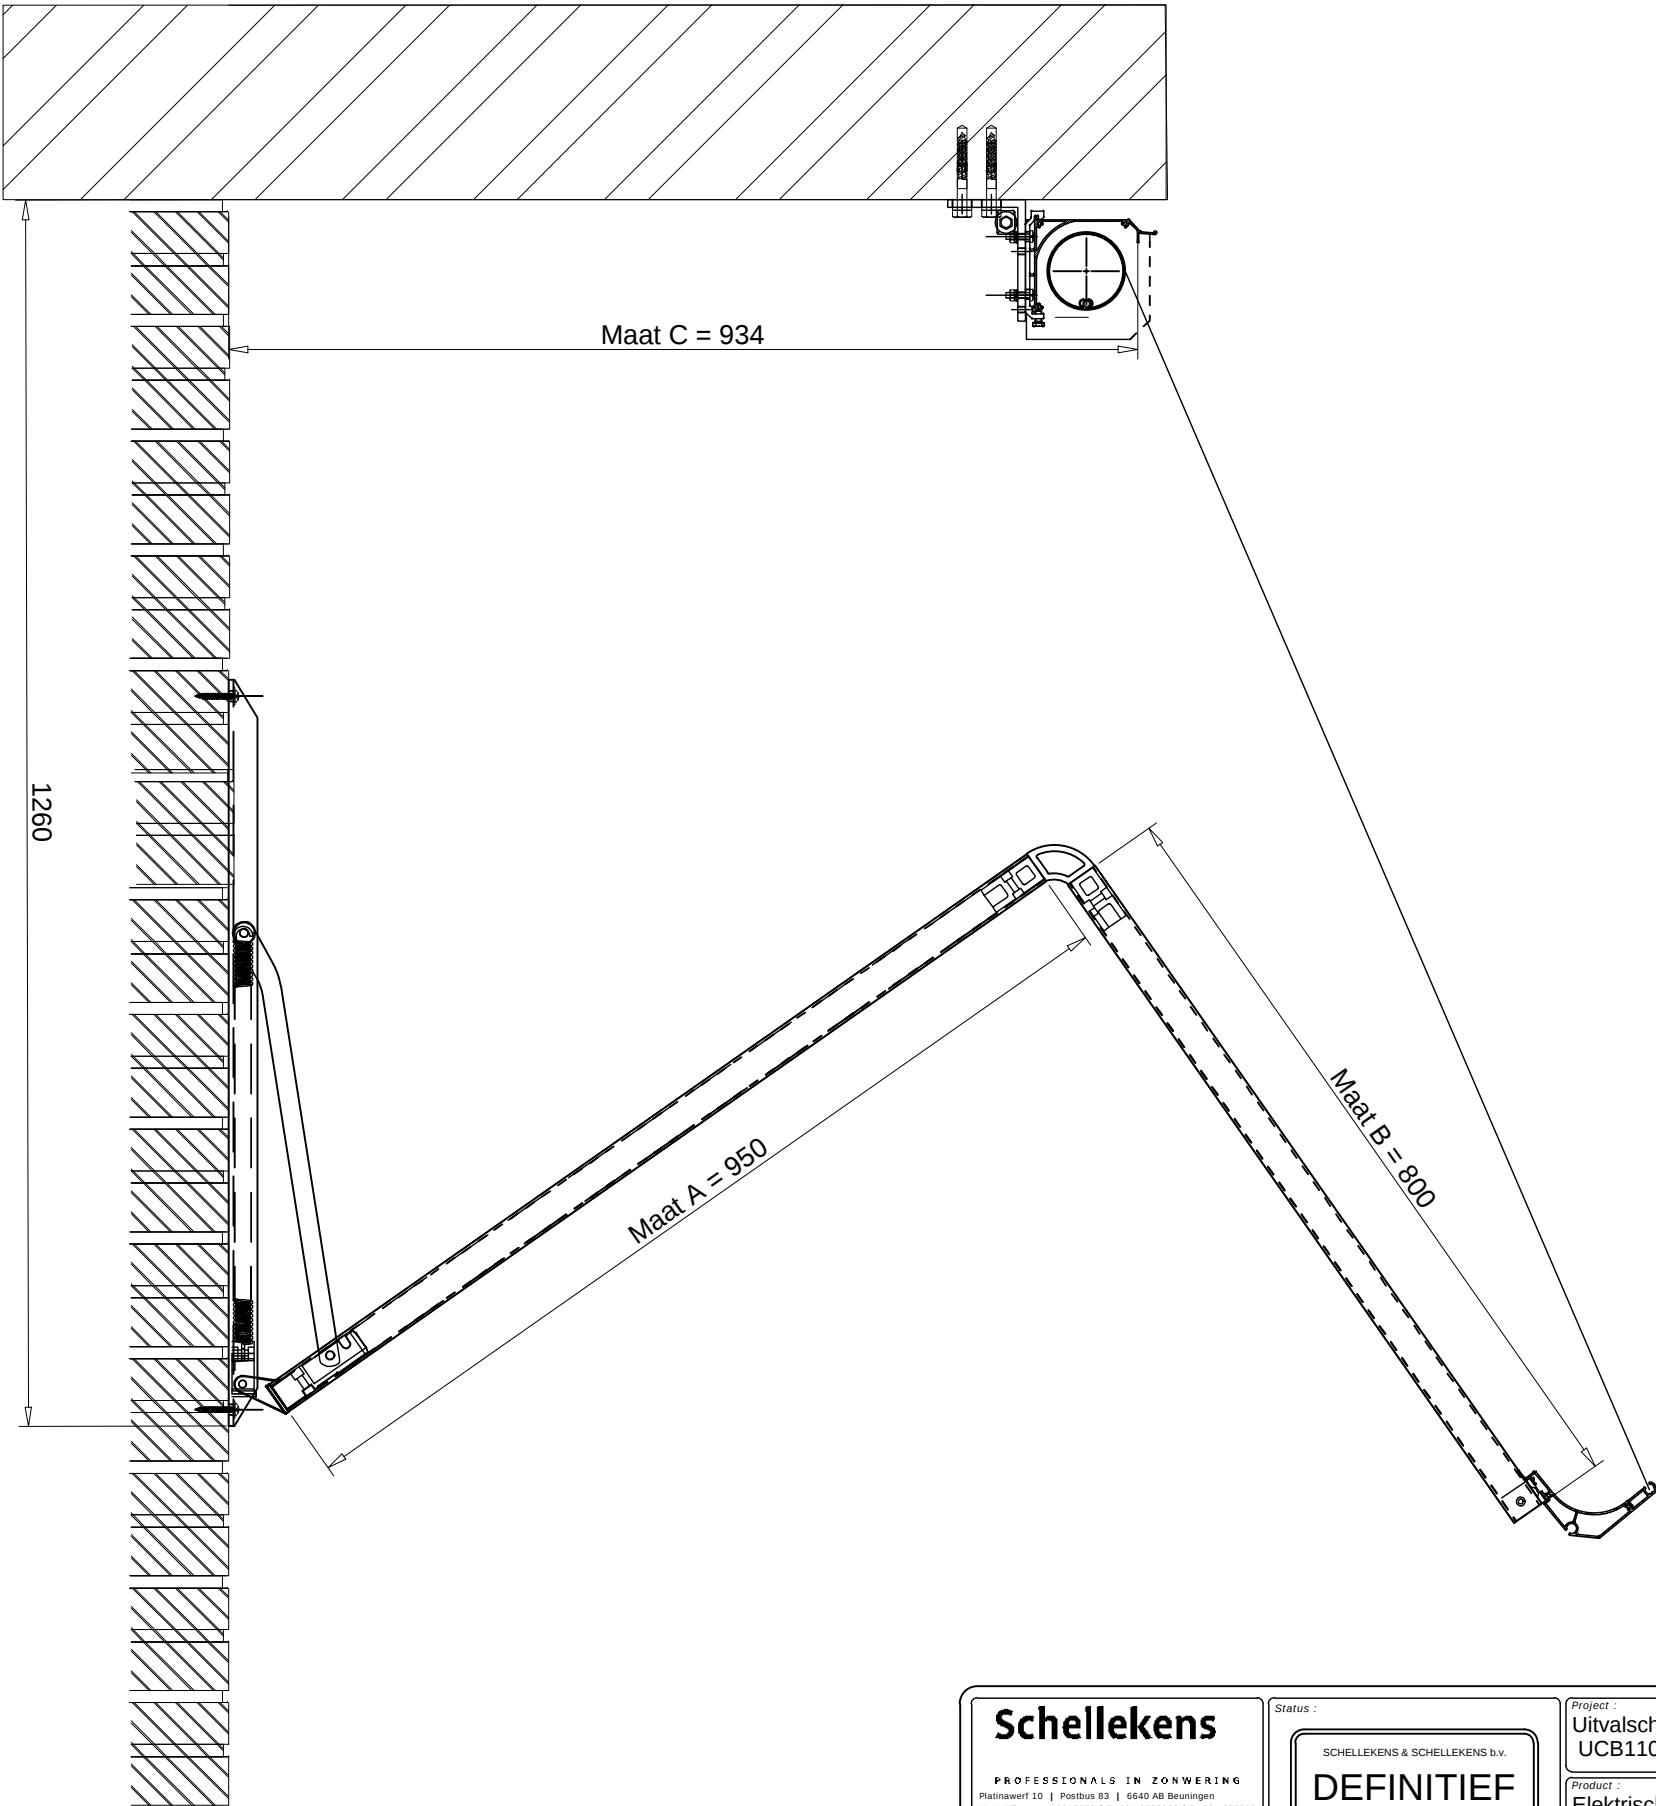

Schellekens

PROFESSIONALS IN ZONWERING
Platinawerf 10 | Postbus 93 | 6640 AB Beuningen
KvK: Nijmegen 10017058 | T: 024 6778000 | F: 024 6778001
E: info@schellekens.com | W: www.schellekens.com
Mailadres tekenkamer: tekenaar@schellekens.com

Alle rechten zijn uitdrukkelijk voorbehouden aan
Schellekens & Schellekens BV. Vermenigvuldiging of mededeling
aan derden, in welke vorm dan ook, is zonder schriftelijke
toestemming van Schellekens & Schellekens BV niet geoorloofd.

Status :

SCHELLEKENS & SCHELLEKENS b.v.

DEFINITIEF

Paraaf voor akkoord:

Project :

Uitvalschermbalken Carré 110
UCB110SEL

Product :

Elektrisch bediend
Balkonarmen met type A konsole en schuine voorlijst

Werknummer :

Artikel nummer :

Getekend :

J. de Jong

Datum :

07-11-2024

Schaal :

1:2

Maat :

mm

Formaat :


A3

Tekening nr. :

UCB110SEL_In

KADER A3 L

U:\Producten\Uitvalschermbalken\UCB110SEL.dwg
CAB 11/11/2024 14:00:00

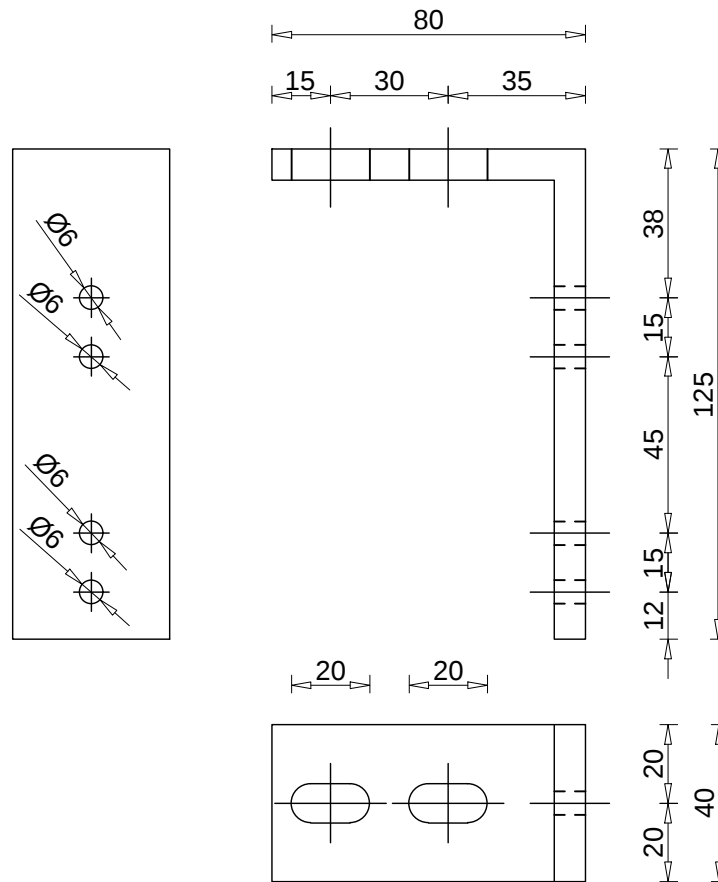

Schellekens

PROFESSIONALS IN ZONWERING
Platinawerf 10 | Postbus 93 | 6640 AB Beuningen
KvK: Nijmegen 10017058 | T: 024 6778000 | F: 024 6778001
E: info@schellekens.com | W: www.schellekens.com
Mailadres tekenkamer: tekenaar@schellekens.com

Alle rechten zijn uitdrukkelijk voorbehouden aan
Schellekens & Schellekens BV. Vermenigvuldiging of mededeling
aan derden, in welke vorm dan ook, is zonder schriftelijke
toestemming van Schellekens & Schellekens BV niet geoorloofd.

Status :

SCHELLEKENS & SCHELLEKENS b.v.

DEFINITIEF

Paraaf voor akkoord:

Project :

Uitvalscherm Carré 110
UCB110EL

Product :

Elektrisch bediend
Balkonarmen met type A konsole en schuine voorlijst

Werknummer :

Artikel nummer :

Getekend :

J. de Jong

Datum :

07-11-2024

Schaal :

1:2

Maat :

mm

Formaat :
A4

Tekening nr. :
UCB110EL_montagest.

Revisie :

A	
B	
C	
D	
E	
F	
G	