


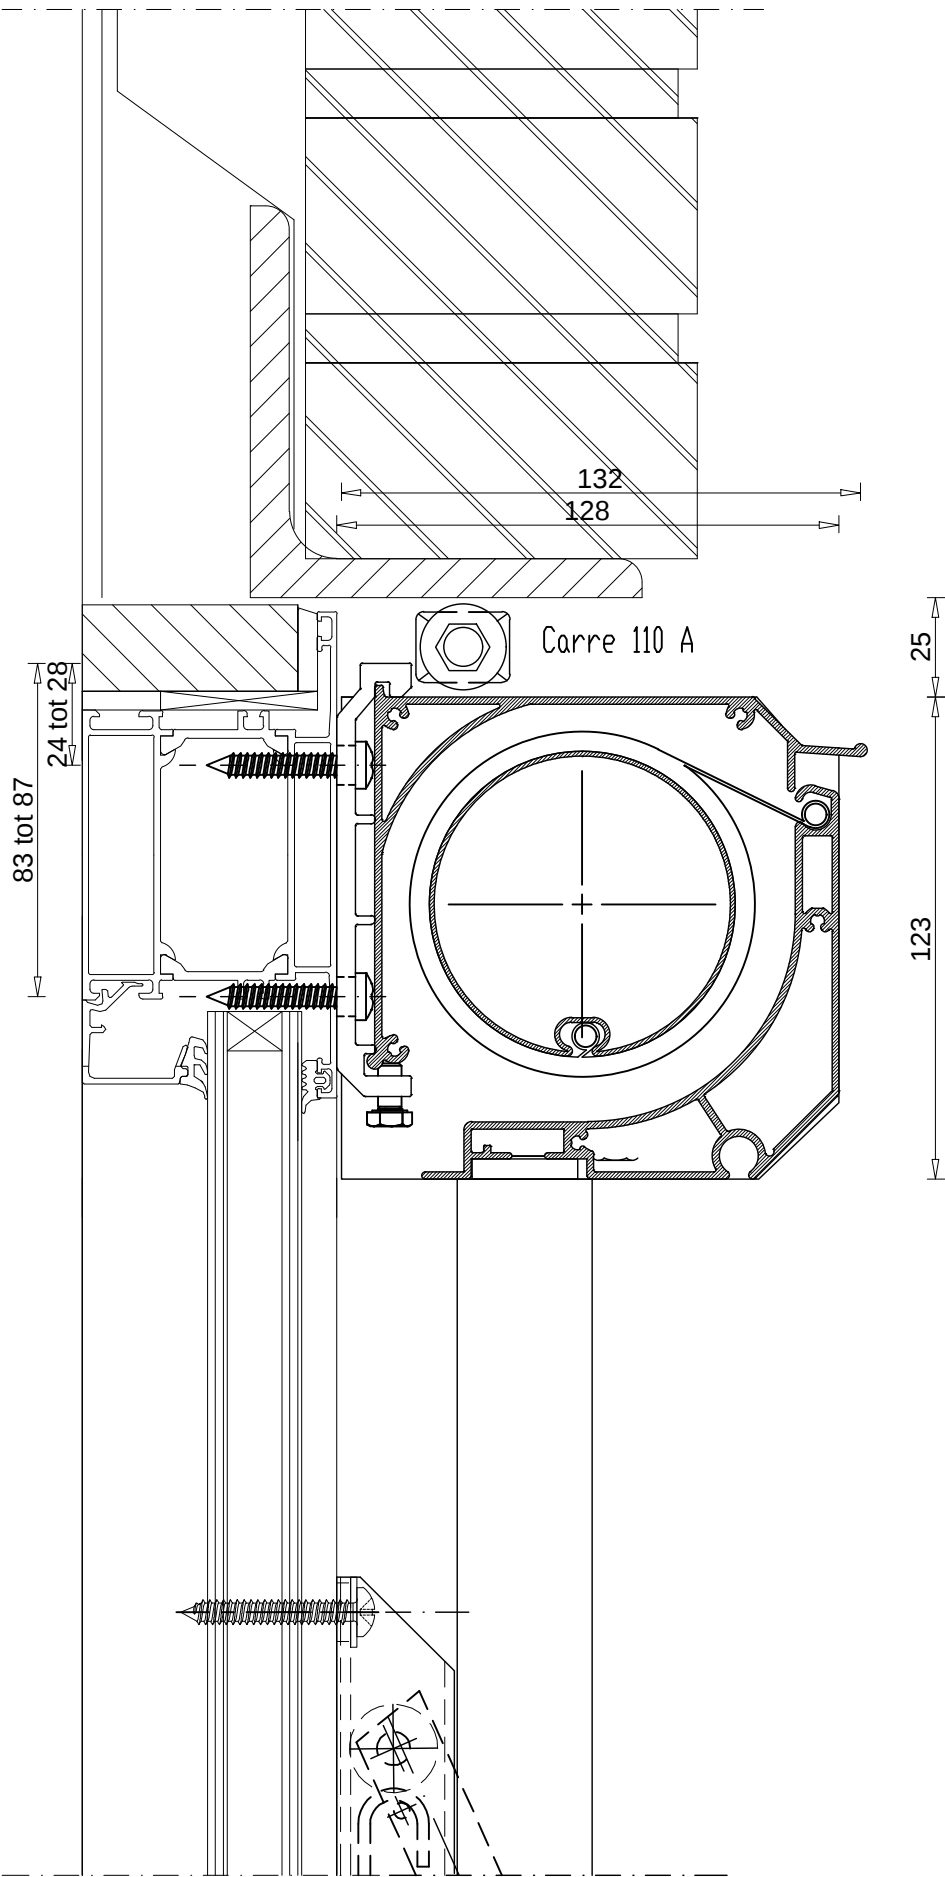

Schellekens

PROFESSIONALS IN ZONWERING

Platinawerf 10 | Postbus 83 | 6640 AB Beuningen
KvK: Nijmegen 10017058 | T: 024 6778000 | F: 024 6778001
E: info@schellekens.com | W: www.schellekens.com
Mailadres tekenkamer: tekenaar@schellekens.com

Alle rechten zijn uitdrukkelijk voorbehouden aan
Schellekens & Schellekens BV. Vermenigvuldiging of mededeling
aan derden, in welke vorm dan ook, is zonder schriftelijke
toestemming van Schellekens & Schellekens BV niet geoorloofd.

Status :

Paraaf voor akkoord:

Project :

Uitvalscherm Carré 110
Type UCWV110SEL

Product :

Elektrisch bediend
Uitvalarmen met type A konsole en schuine voorlijst

Werknummer :

Artikel nummer :

Getekend :

J. de Jong

Datum :

19-11-2024

Schaal :

1:2

Maat :

mm

Formaat :

A4

Revisie :

A

B

C

D

E

F



G

Tekening nr. :

UCWV110SEL_A_V

KADER A4 P

CAD File: F:\AurCAD\

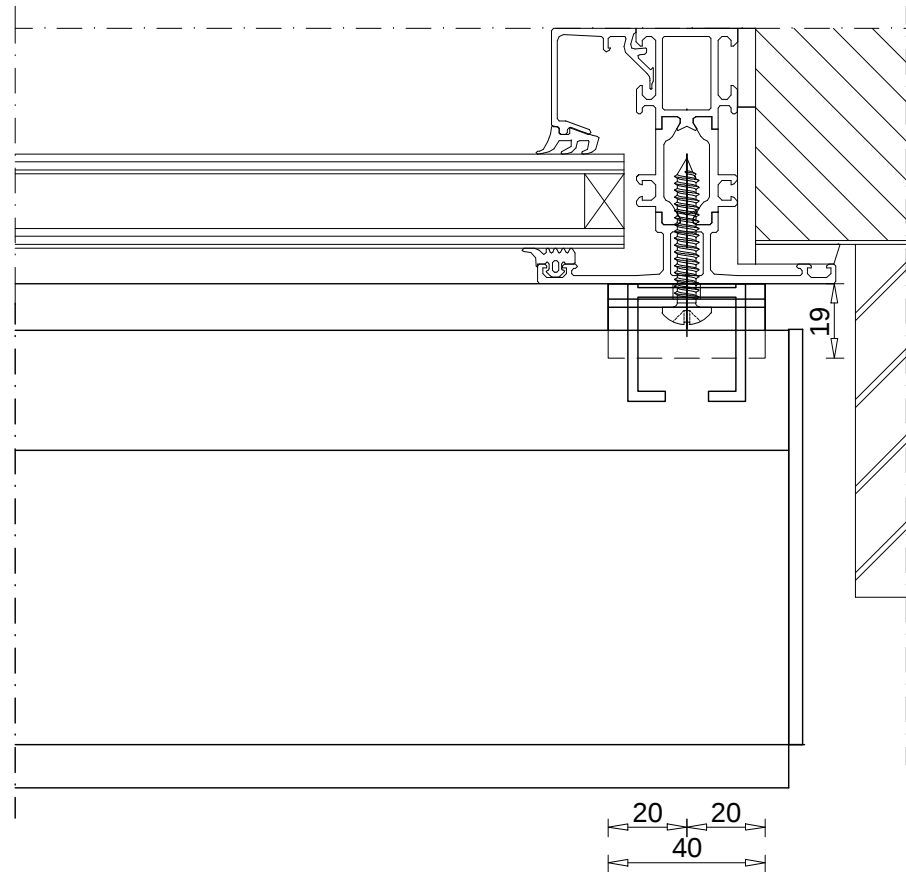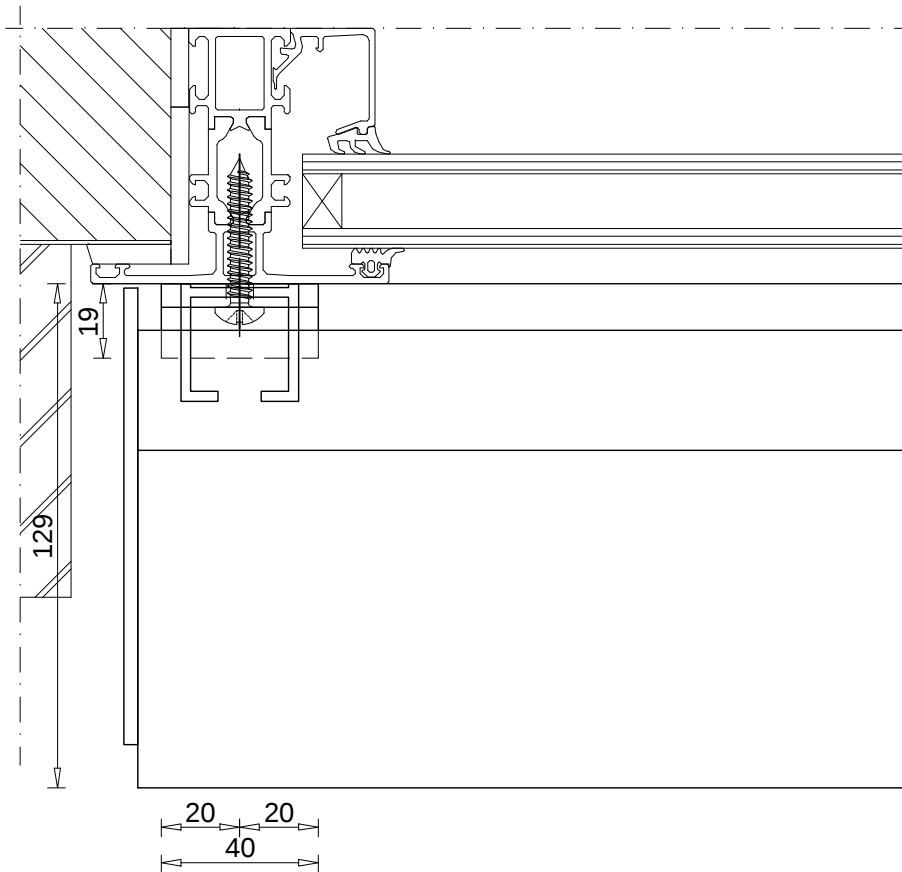

Schellekens

PROFESSIONALS IN ZONWERING
Platinawert 10 | Postbus 93 | 6640 AB Beuningen
KvK: Nijmegen 10017058 | T: 024 6778000 | F: 024 6778001
E: info@schellekens.com | W: www.schellekens.com
Mailadres tekenkamer: tekenaar@schellekens.com

Alle rechten zijn uitdrukkelijk voorbehouden aan
Schellekens & Schellekens BV. Vermenging of mededeling
aan derden, in welke vorm dan ook, is zonder schriftelijke
toestemming van Schellekens & Schellekens BV niet geoorloofd.

Status :

Paraaf voor akkoord:

Project :
Uitvalscherp Carré 110
Type UCWV110SEL

Product :
Elektrisch bediend
Uitvalarmen met type A konsole en schuine voorlijst

Werknummer :

Artikel nummer :

Getekend :
J. de Jong

Datum :
19-11-2024

Schaal :
1:3


Maat :
mm

Formaat :
A4

Tekening nr. :
UCWV110SEL_A_H_K

Revisie :

A	
B	
C	
D	
E	
F	
G	

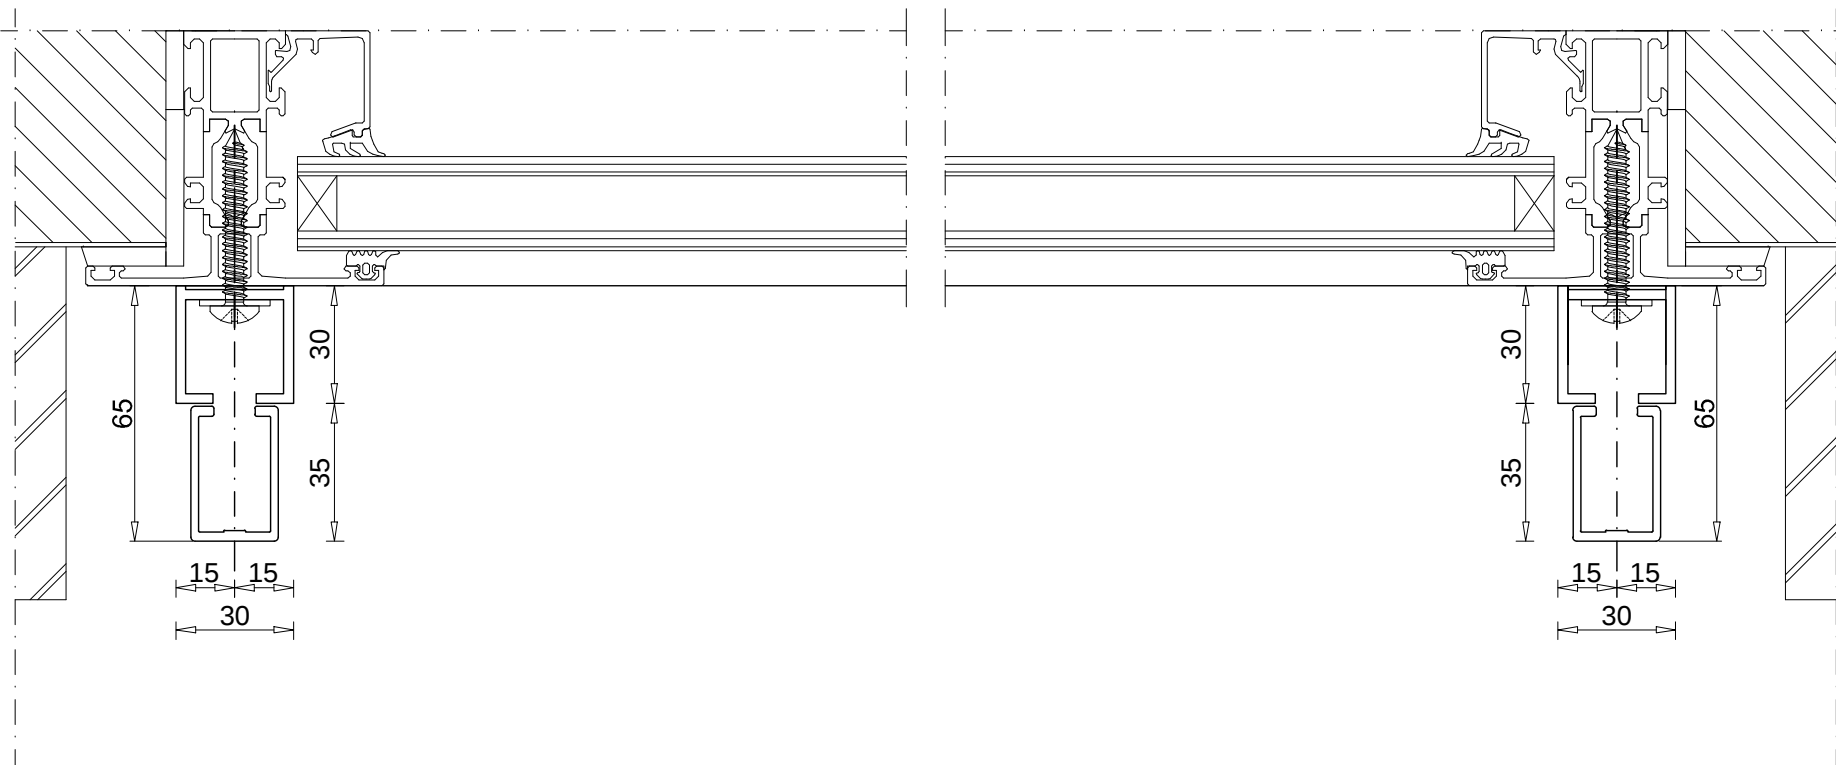

Schellekens

PROFESSIONALS IN ZONWERING
Platinawerf 10 | Postbus 93 | 6640 AB Beuningen
KvK: Nijmegen 10017058 | T: 024 6778000 | F: 024 6778001
E: info@schellekens.com | W: www.schellekens.com
Mailadres tekenkamer: tekenaar@schellekens.com

Alle rechten zijn uitdrukkelijk voorbehouden aan
Schellekens & Schellekens BV. Vermenging of mededeling
aan derden, in welke vorm dan ook, is zonder schriftelijke
toestemming van Schellekens & Schellekens BV niet geoorloofd.

Status :

Paraaf voor akkoord:

Project :
Uitvalscherp Carré 110
Type UCWV110SEL

Product :
Elektrisch bediend
Uitvalarmen met type A konsole en schuine voorlijst

Werknummer :
Artikel nummer :
Getekend :
J. de Jong

Datum :
19-11-2024

Schaal :
1:3


Maat :
mm

Formaat :
A4

Tekening nr. :
UCWV110SEL_A_H_G



Revisie :

A	
B	
C	
D	
E	
F	
G	

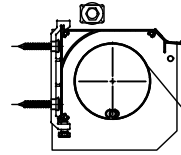

Carre 110		
Uitval	Maat H	lengte profiel
1000	1067	87
1050	1217	102
1350	1417	122
1500	1567	137
		187

Carre 110		
Breedl	Aantal armen	extra montage steun
tot 2000	2	0
2000 tot 3400	2	1
3400 tot 4800	2	2
>4800 tot 6000	3	3

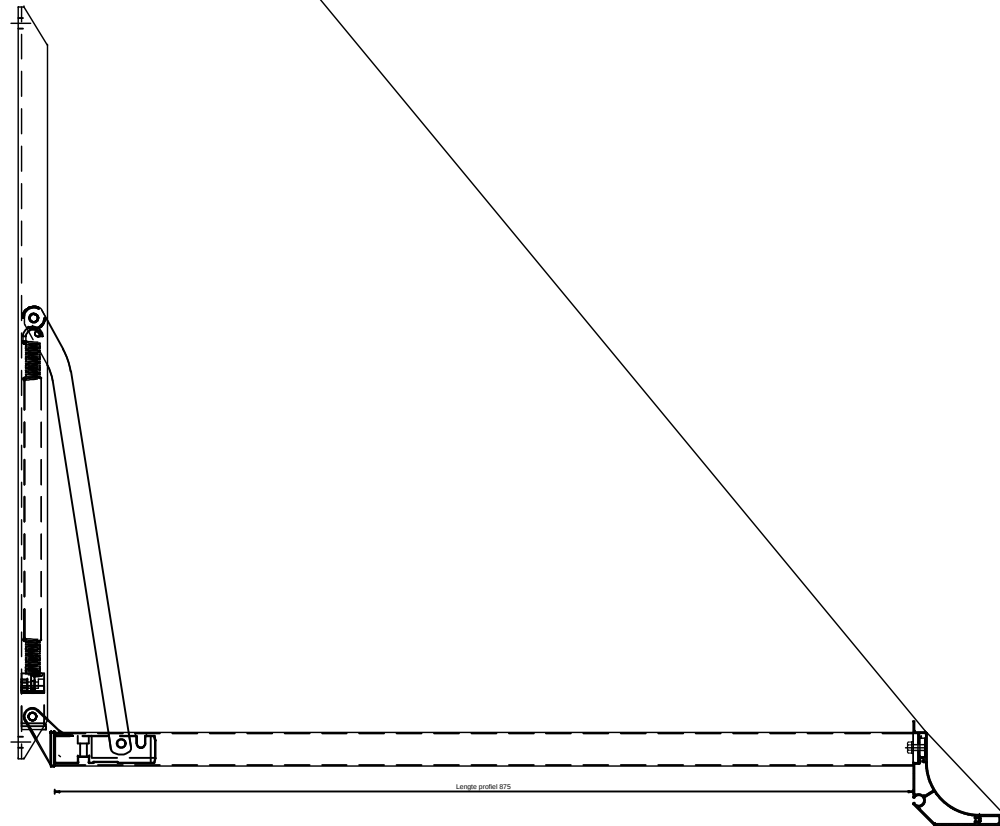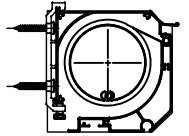

PROFESSIONALS IN ZONWERING
Platinawerf 10 | Postbus 83 | 6640 AB Beuningen
Kvk: Nijmegen 10017058 | T: 024 6778000 | F: 024 6778001
E: info@schellekens.com | W: www.schellekens.com
Mailadres tekenkamer: tekenaar@schellekens.com

Status :

Paraaf voor akkoord:

Werknummer :

Artikel nummer :

Schaal :
1:3

Maat :
mm

Formaat :	Tekening nr. :
A4	UCWV110SEL-006 KOMPL

Revisie :	
A	
B	
C	
D	
E	
F	
G	